




L I N D E N A U   G A L E R I J A







SIAURĖS VAKARŲ FASADAS M 1:200

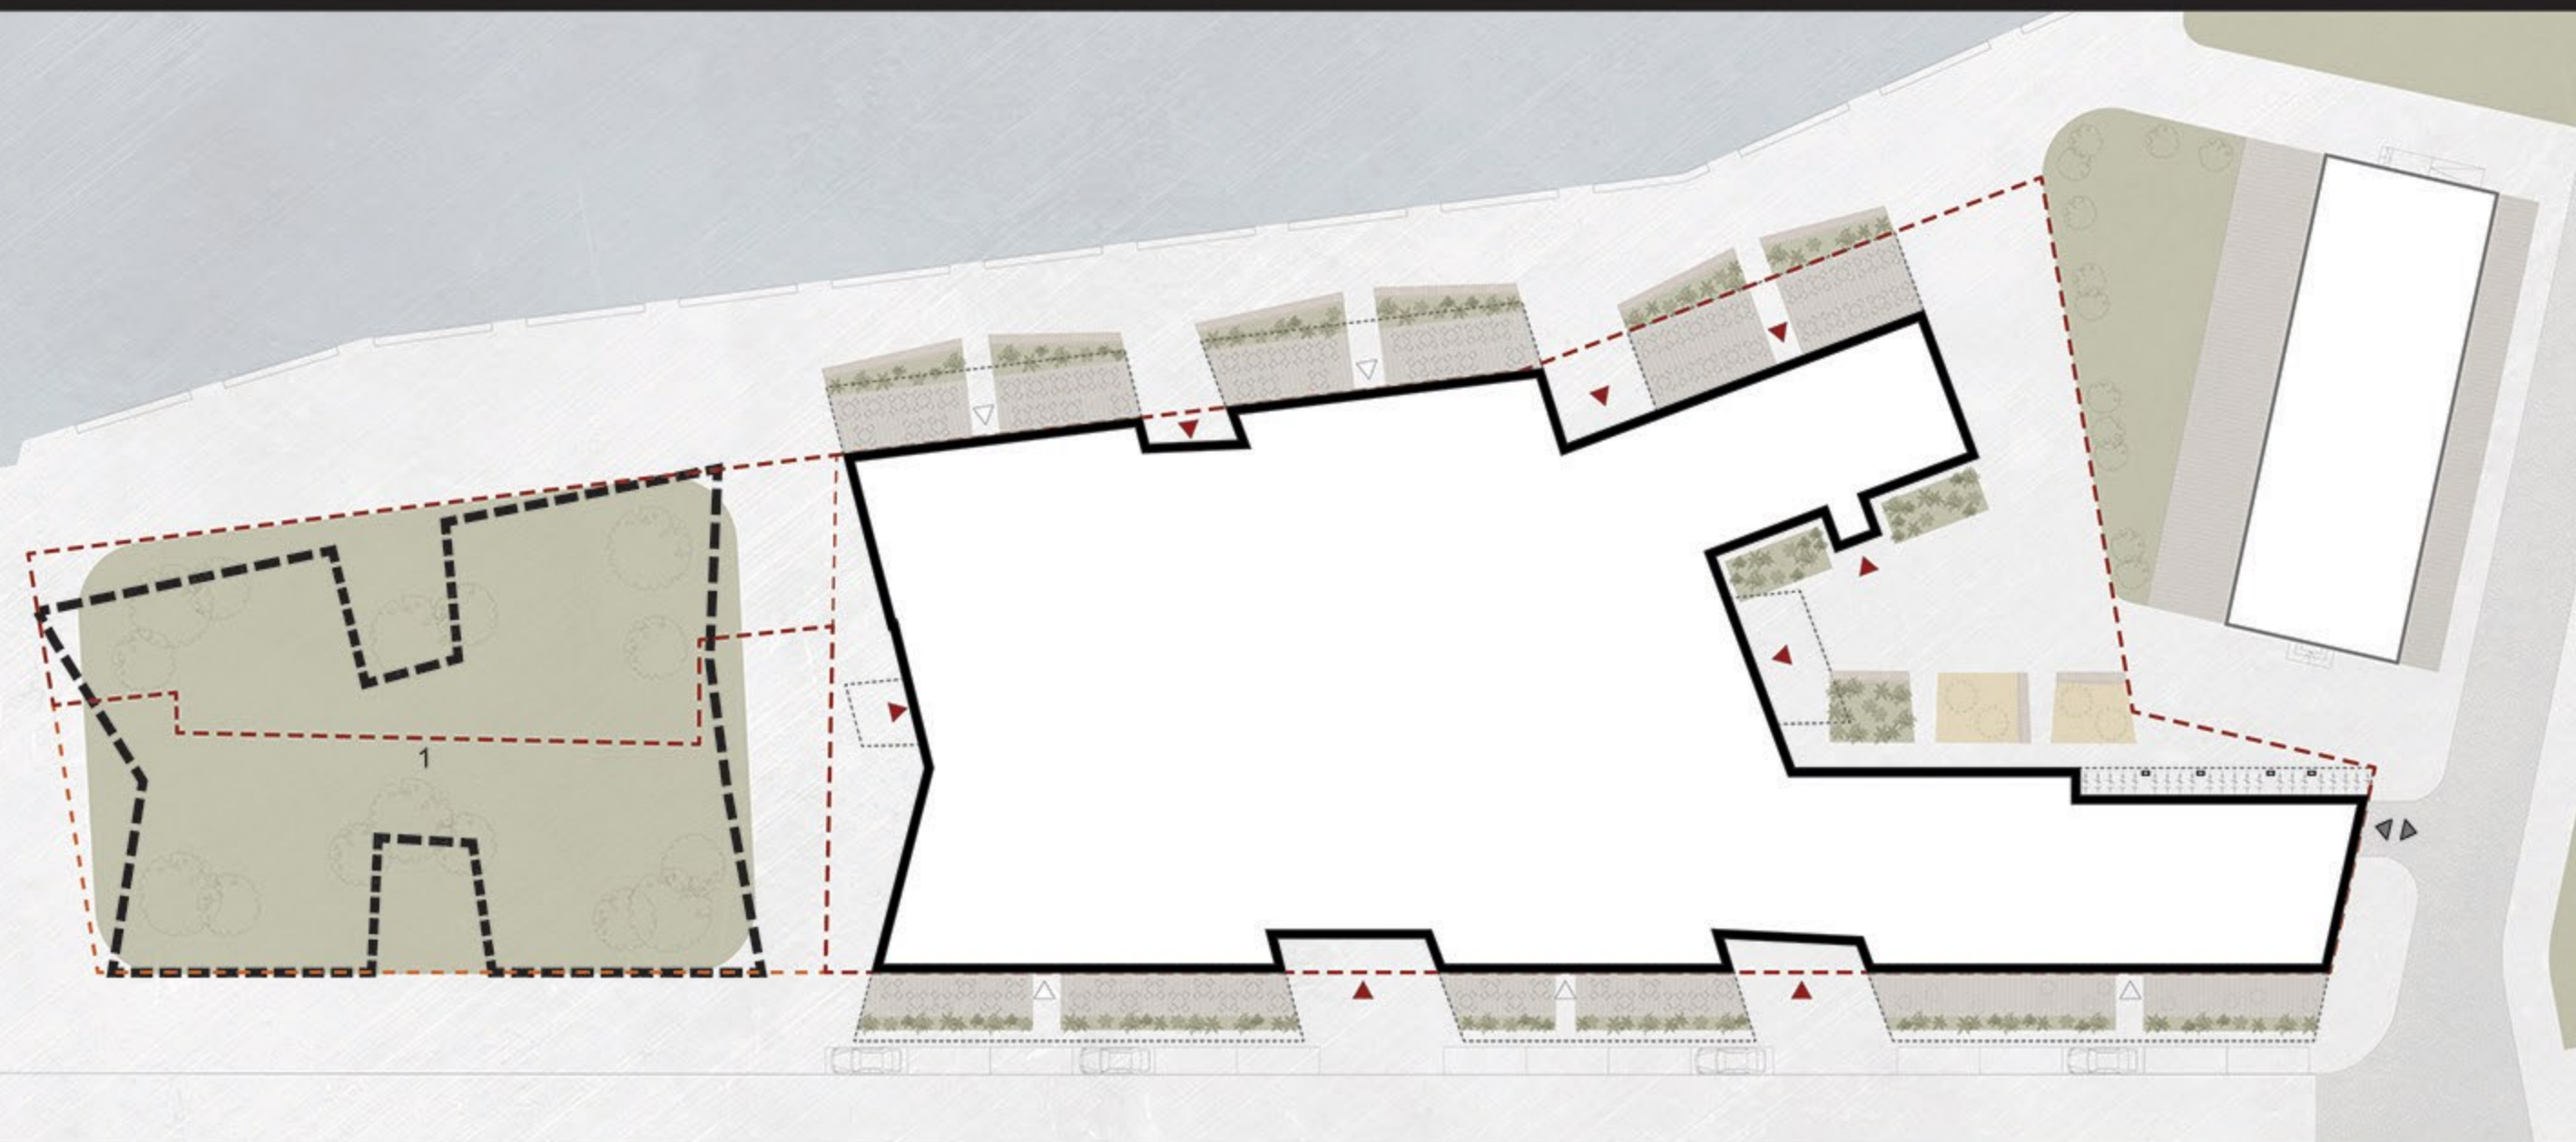

SKLYPO PLANAS M 1:500

- SKLYPO RIBA
- VYSTOMO SKLYPO RIBA
- NUMATOMAS UŽSTATYMAS
- PROJEKTUOJAMI STATINIAI
- APLINKINIAI PASTATAI
- VEJA
- AUGALŲ KLOMBOS
- VAIKŲ ŽAIDIMŲ AIKŠTELĖ
- PĖSČIŪJŲ TAKAI
- ▼ ĮVAŽIAVIMAS | POŽEMINĮ PARKINGĄ
- ▲ ĮĖJIMAS | KOMERCINĖS PATALPOS
- ▲ ĮĖJIMAS | GYVENAMĄSIAS PATALPAS
- 1 VAIKŲ ŽAIDIMŲ IR PIKNIKŲ PIEVA

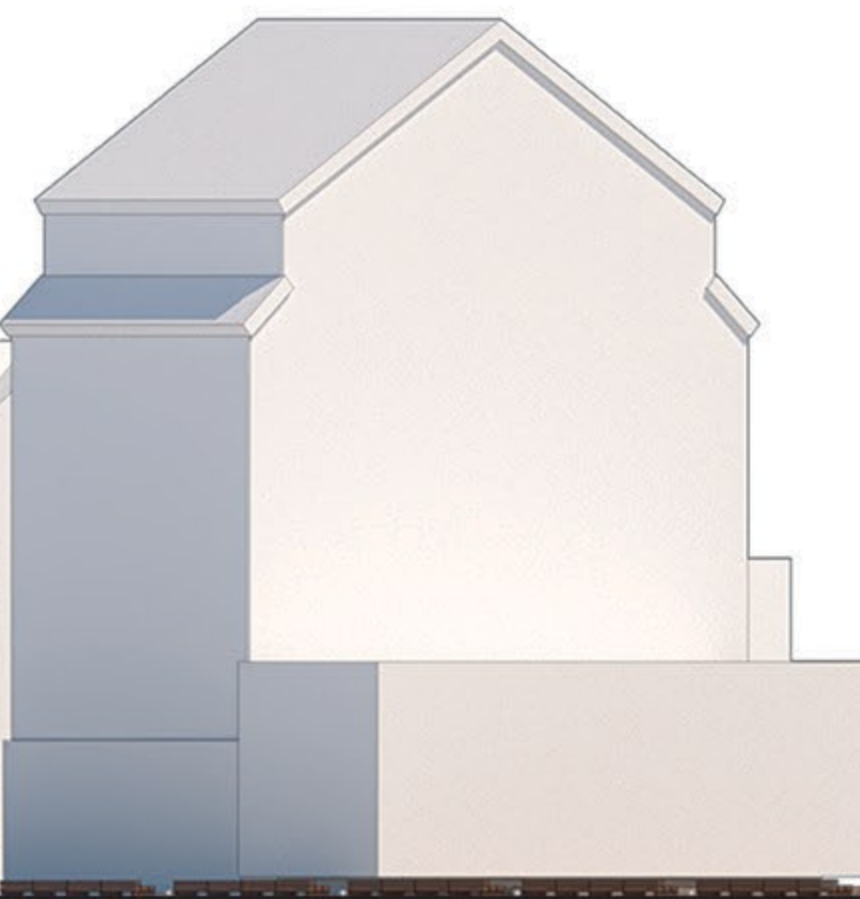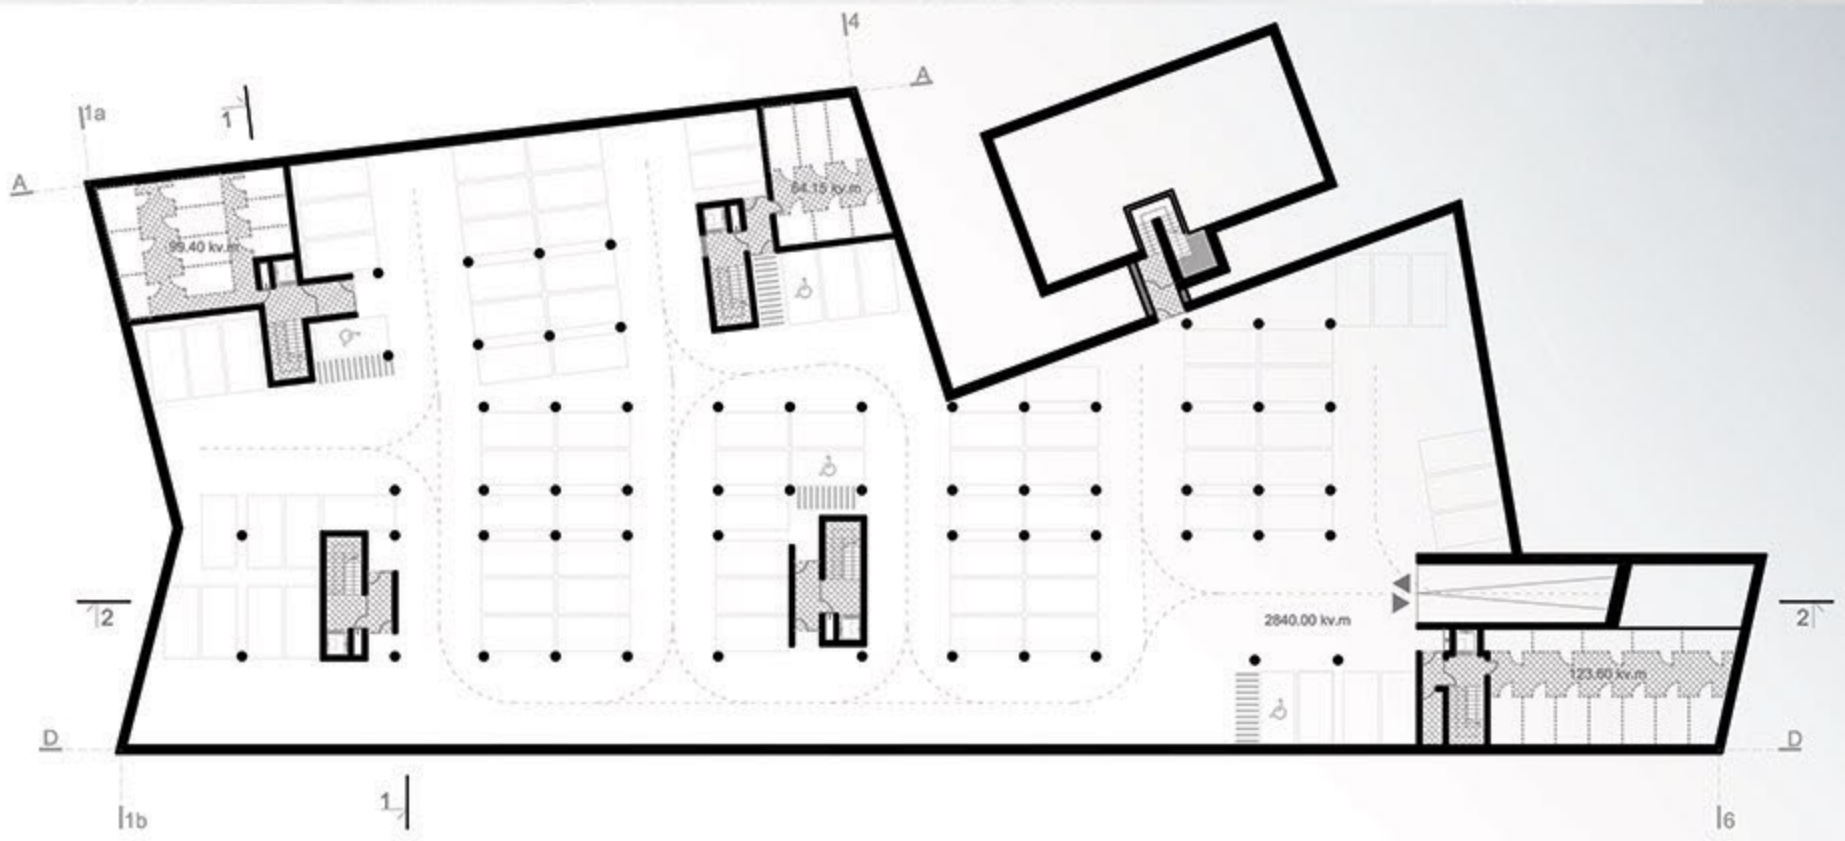


PIETVAKARIŲ FASADAS M 1:200






LINDENAU GALERIJA

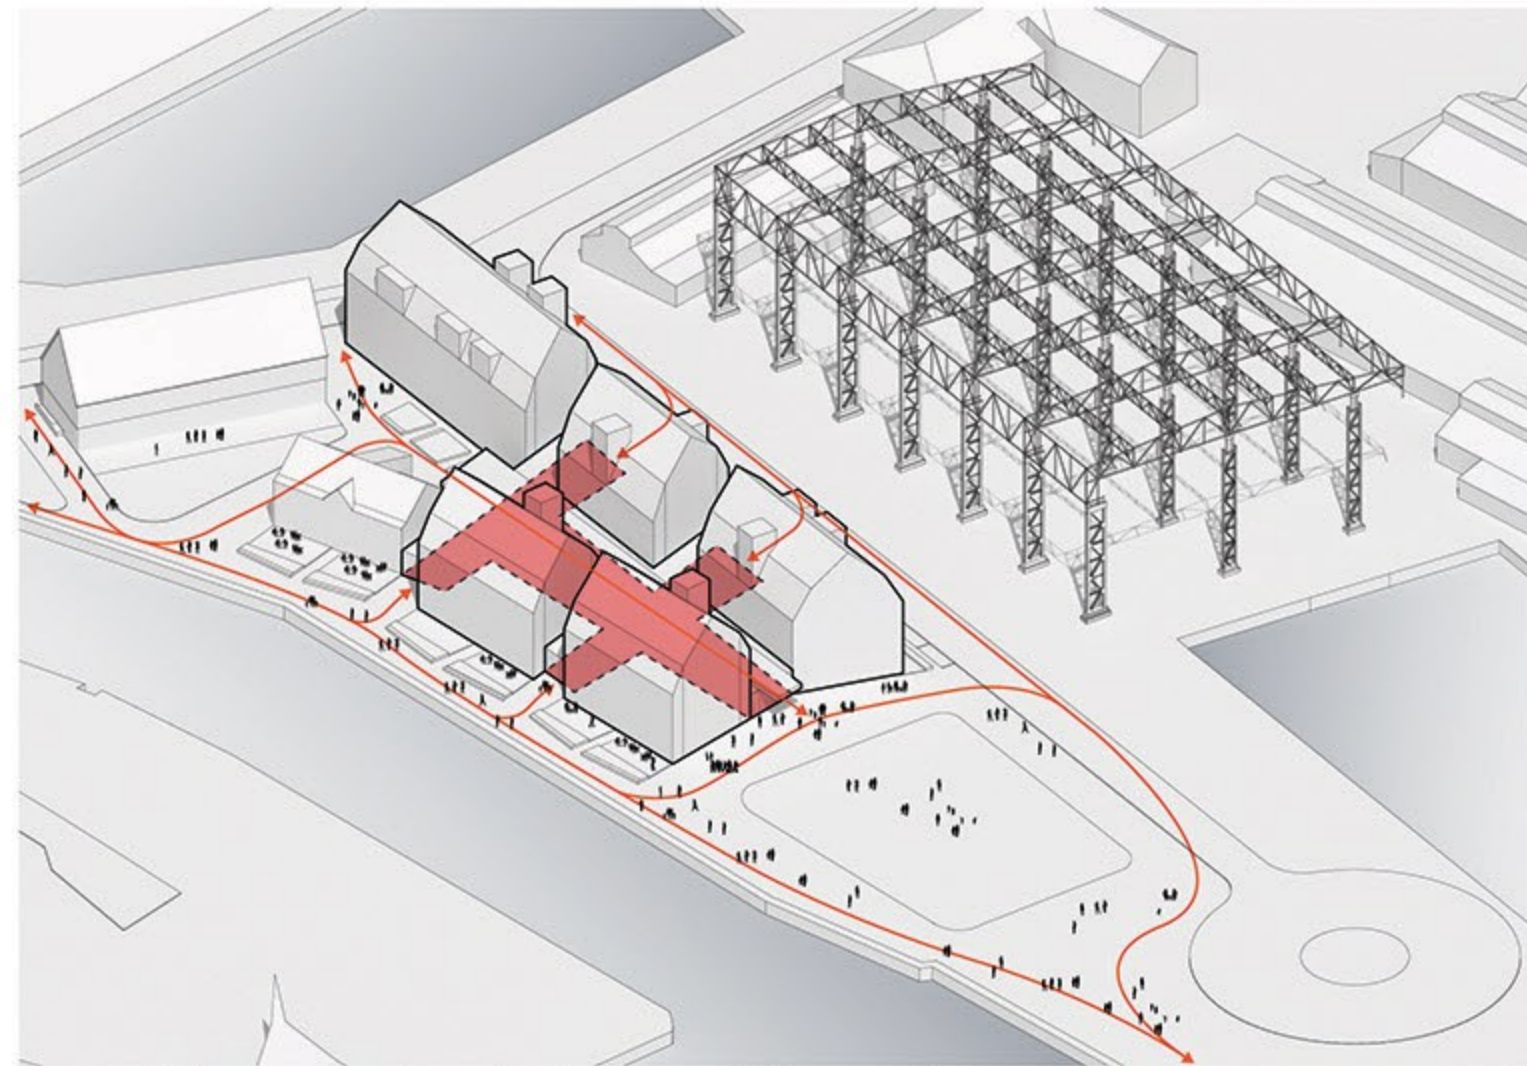

PĒSCIŪJU JŪDĒJIMO SCHEMA: PĒSCIŪJU SRAUTAI DALIJAMI I DVI DALIS: IŠORINĪ, NUKREIPIANTĪ PĒSCIŪSIUS APLINK KVARTALA - DANES KRANTINE IR PALEI "LINDENAU" ELINGĀ, IR VIDINĪ, TRAUKIANTĪ LANKYTOJUS I KVARTALO VIDUJĒ ESANTĪ PASAŽĀ.

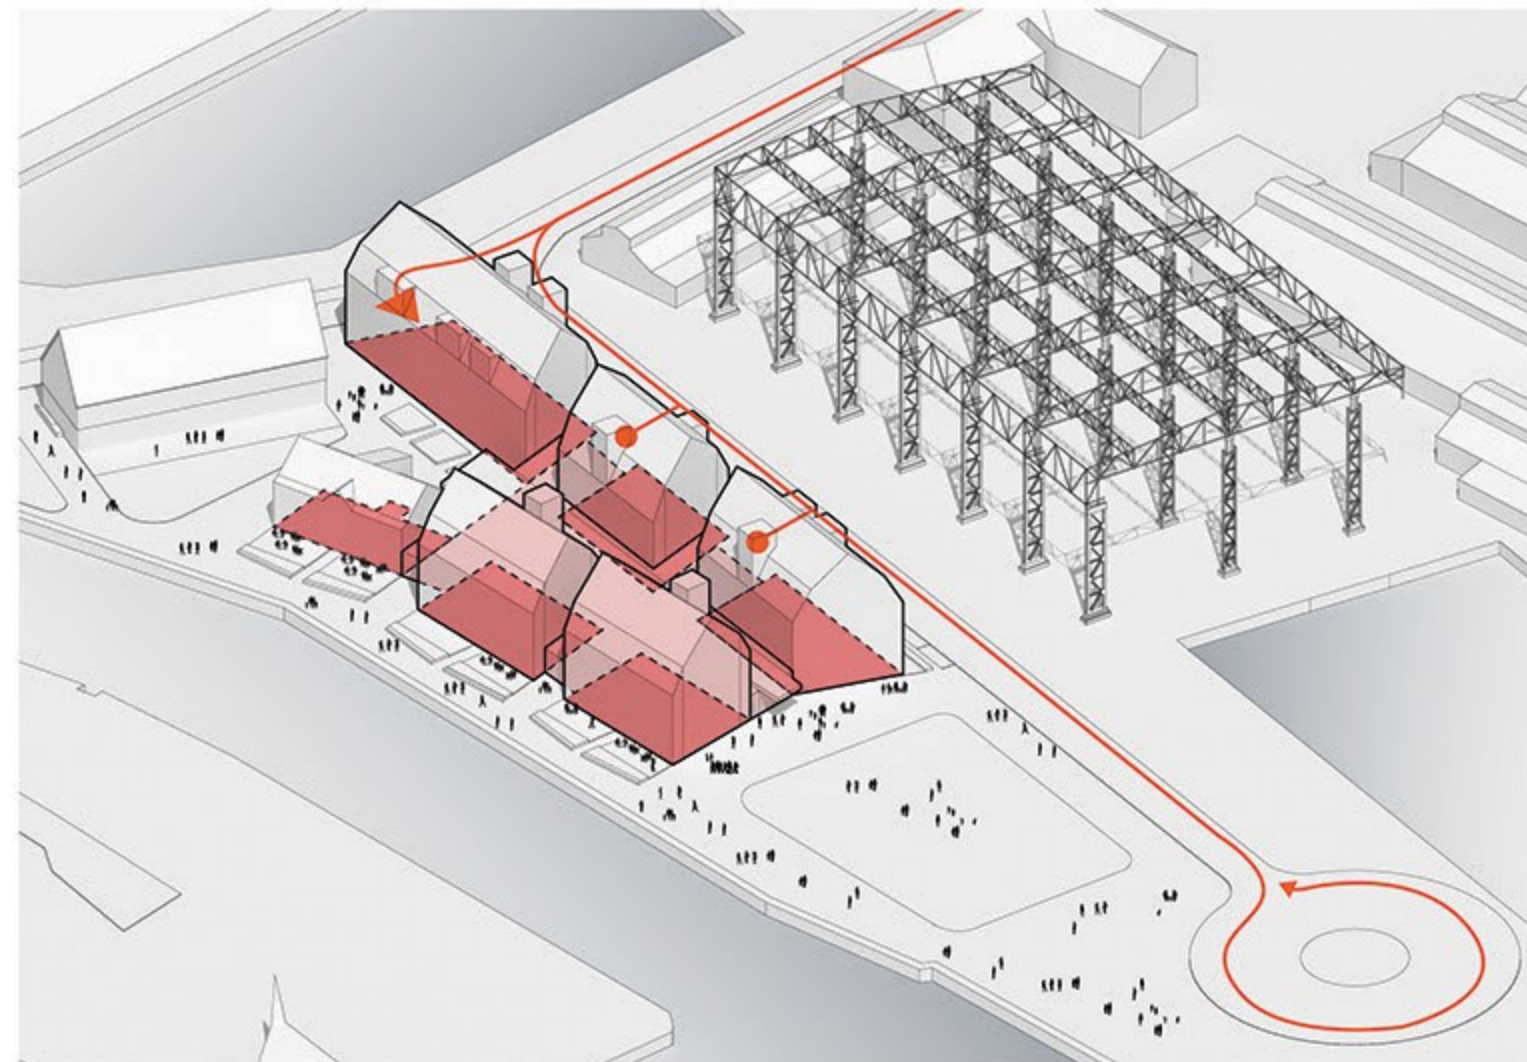

TRANSPORTA IR KOMERCINIŪ ZONU SCHEMA: IRENGIAMA POŽEMINĒ AUTOMOBILŪ SAUGYKLĀ, I VAZIĀVIMAS I SAUGYKLĀ - SKLYPO RYTINĒJĒ DALYĒ, IŠ ZVEJŪ GĀTĒS. KOMERCINĒS PATALPOS ĀPTARNAUJAMAS IŠ PIETINĒJĒ SKLYPO PUSEJĒ ESANČIOS ZVEJŪ G.






LINDENAU GALERIJA



PIRMO AUKŠTO PLANAS M 1:200

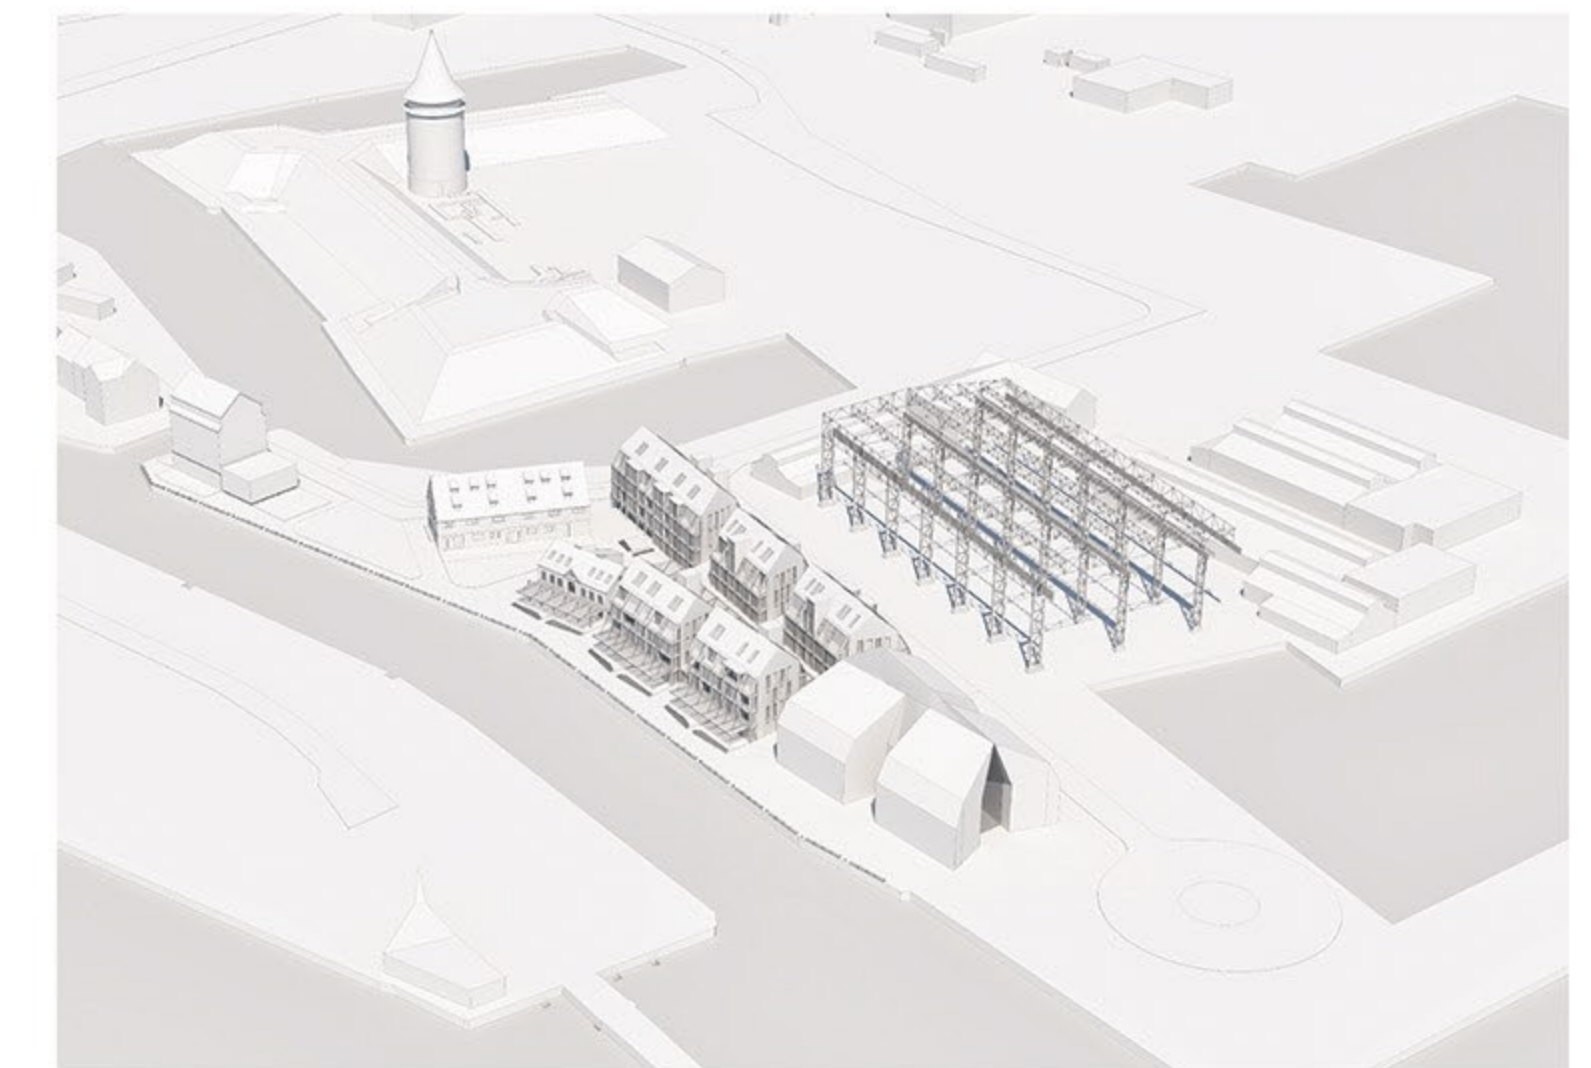


VIRTUALUS PROJEKTO MAKETAS




VIRTUALUS PROJEKTO MAKETAS




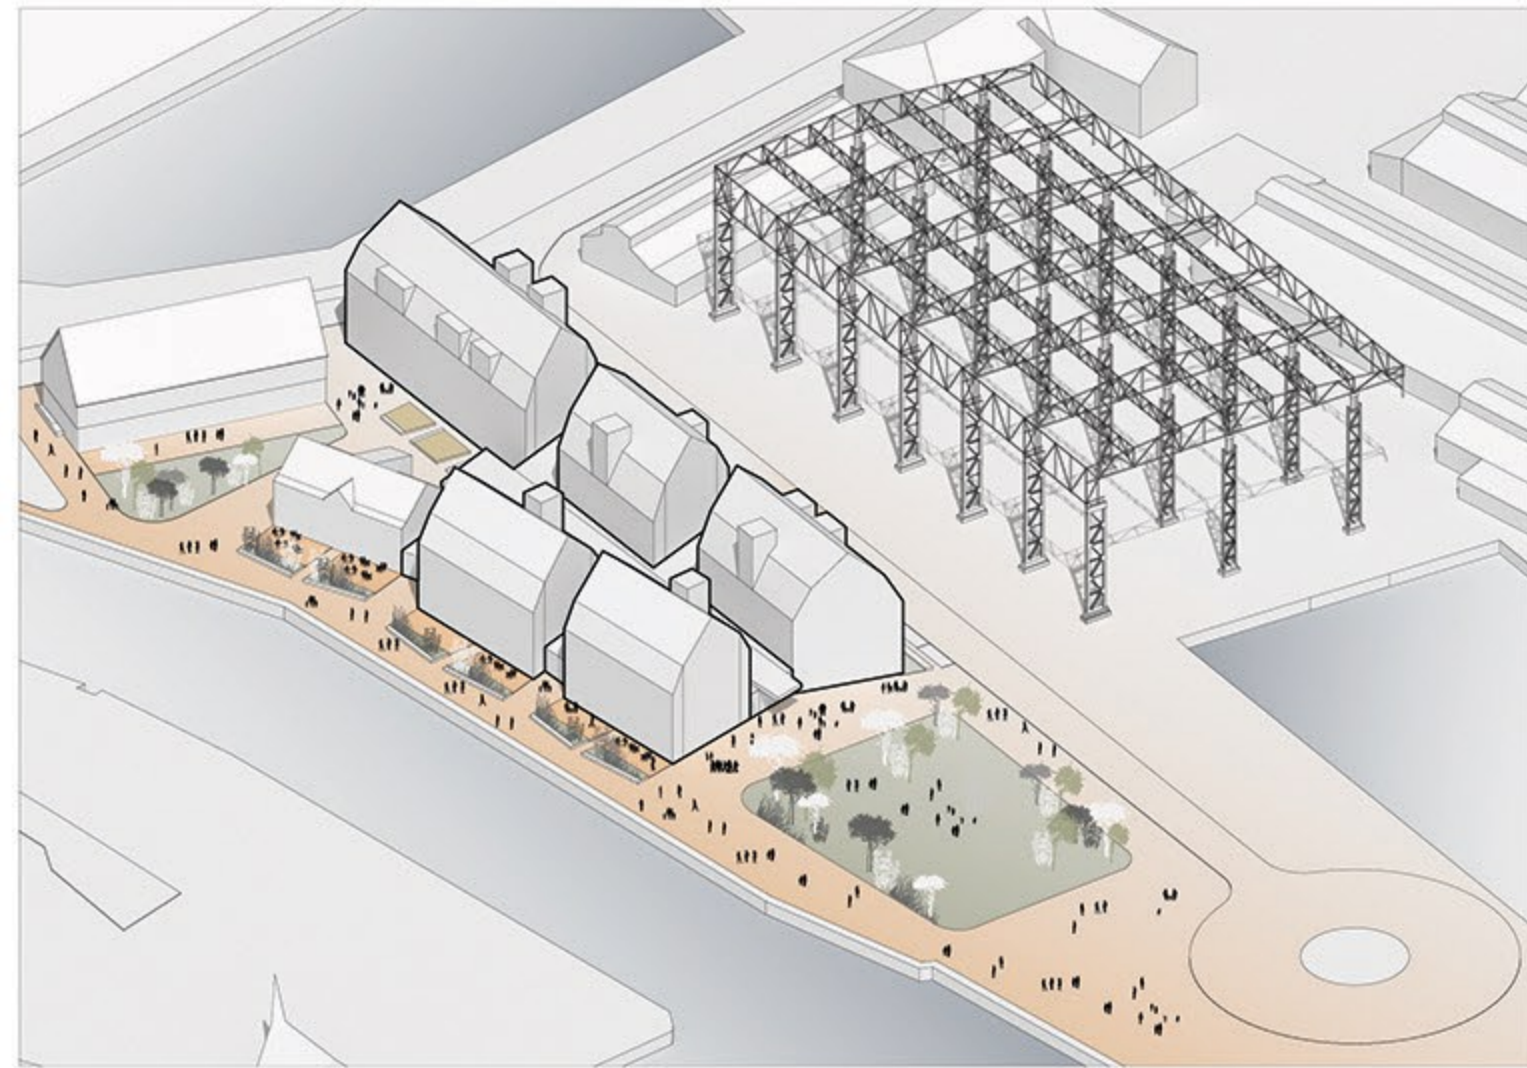


VIEŠUJŲ ERDVIŲ IR ŽALIŲJŲ ZONŲ SCHEMA: ŠALIA LAUKO TERASŲ PROJEKTUOJAMOS NETAIŠYKINGO STACIAKAMPIO FORMOS DEKORATYVINIŲ AUGALŲ KLOMBOS SU SUOLIUKAIS. ŠIAME ETAPE VAIKŲ ŽAIDIMŲ ZONA PROJEKTUOJAMA VAKARINĖSE ŠIO IR GRETIMO SKLYPO DALYSE, KUR NUMATOMA PIEVA - VIETA ĮVAIRIEMS RENGINIAMS.

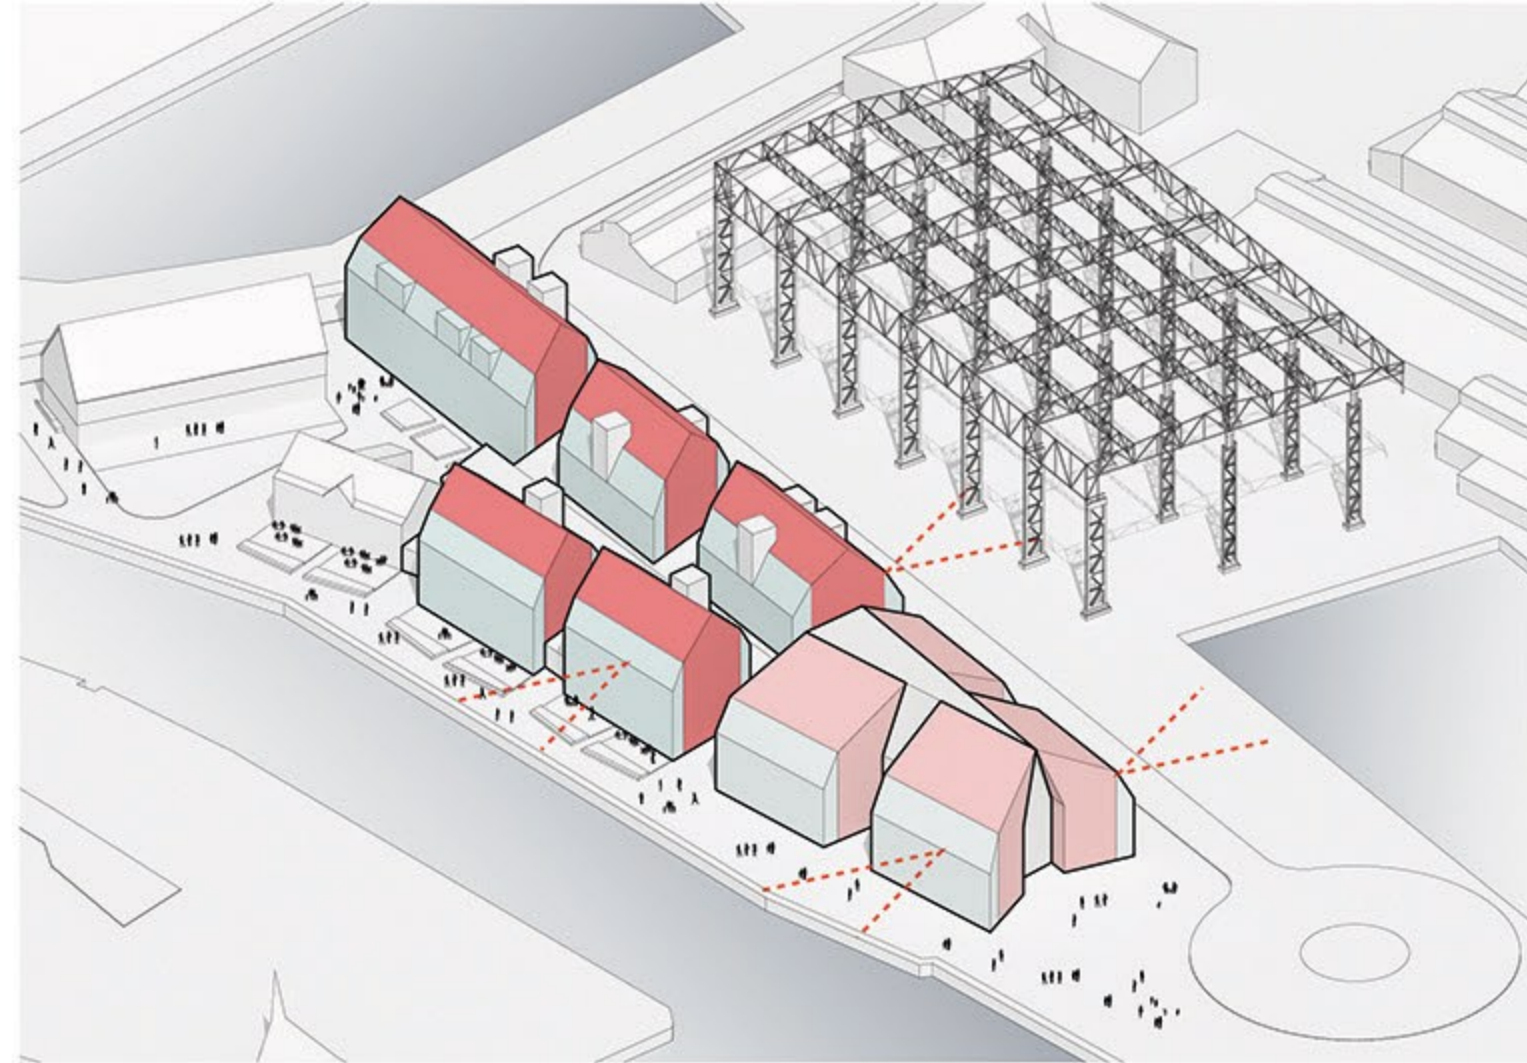


KURIAMA ARCHITEKTŪRA BŪDINGA KLAIPĖDAI: STATINIAI DVIŠLAIČIAIS, LAUŽYTAIS STOGAIS, SU MEDŽIO IR PLYTŲ FAŠADŲ APDAILA, MEDINĖ STRUKTŪRA, INTERPRETUOJANTI FACHVERKO KONSTRUKCIJĄ, DERINAMA SU STIKLO PLOKŠTUMOMIS SUTEIKIA GALIMYBES PASTATAMS, DAUGIAUSIA ORIENTUOTIEMS ŠIAURĖS - PIETŲ KRYPTIMIS TURETI DAUG ŠVIESOS IŠ VISŲ PUSIŲ. UŽBAIGIANT PERIMETRINĮ KVARTALO UŽSTATYMĄ, SIŪLOMA KVARTALĄ PRATĖSTI SUFORMUOJANT VIENĄ TRAPECINĮ KETURIŲ TŪRIŲ PASTATĄ. ŠIAURĖJANTĮ LINK KRANTINĖS GALO. ŽIŪRINT NUO KURŠIŲ MARIŲ, GALINIAME PASTATO FAŠADE STIKLINIO ATRIUMO KONTŪRAS PRIMINTŲ ARCHETIPINIO DVIŠLAIČIO NAMO SILUETĄ. PASTATŲ IR JUOS JUNGIANČIO ATRIUMO VISUMĄ KURTŲ SIMBOLINĮ MIESTO VARTŲ ĮVAIZDĮ.

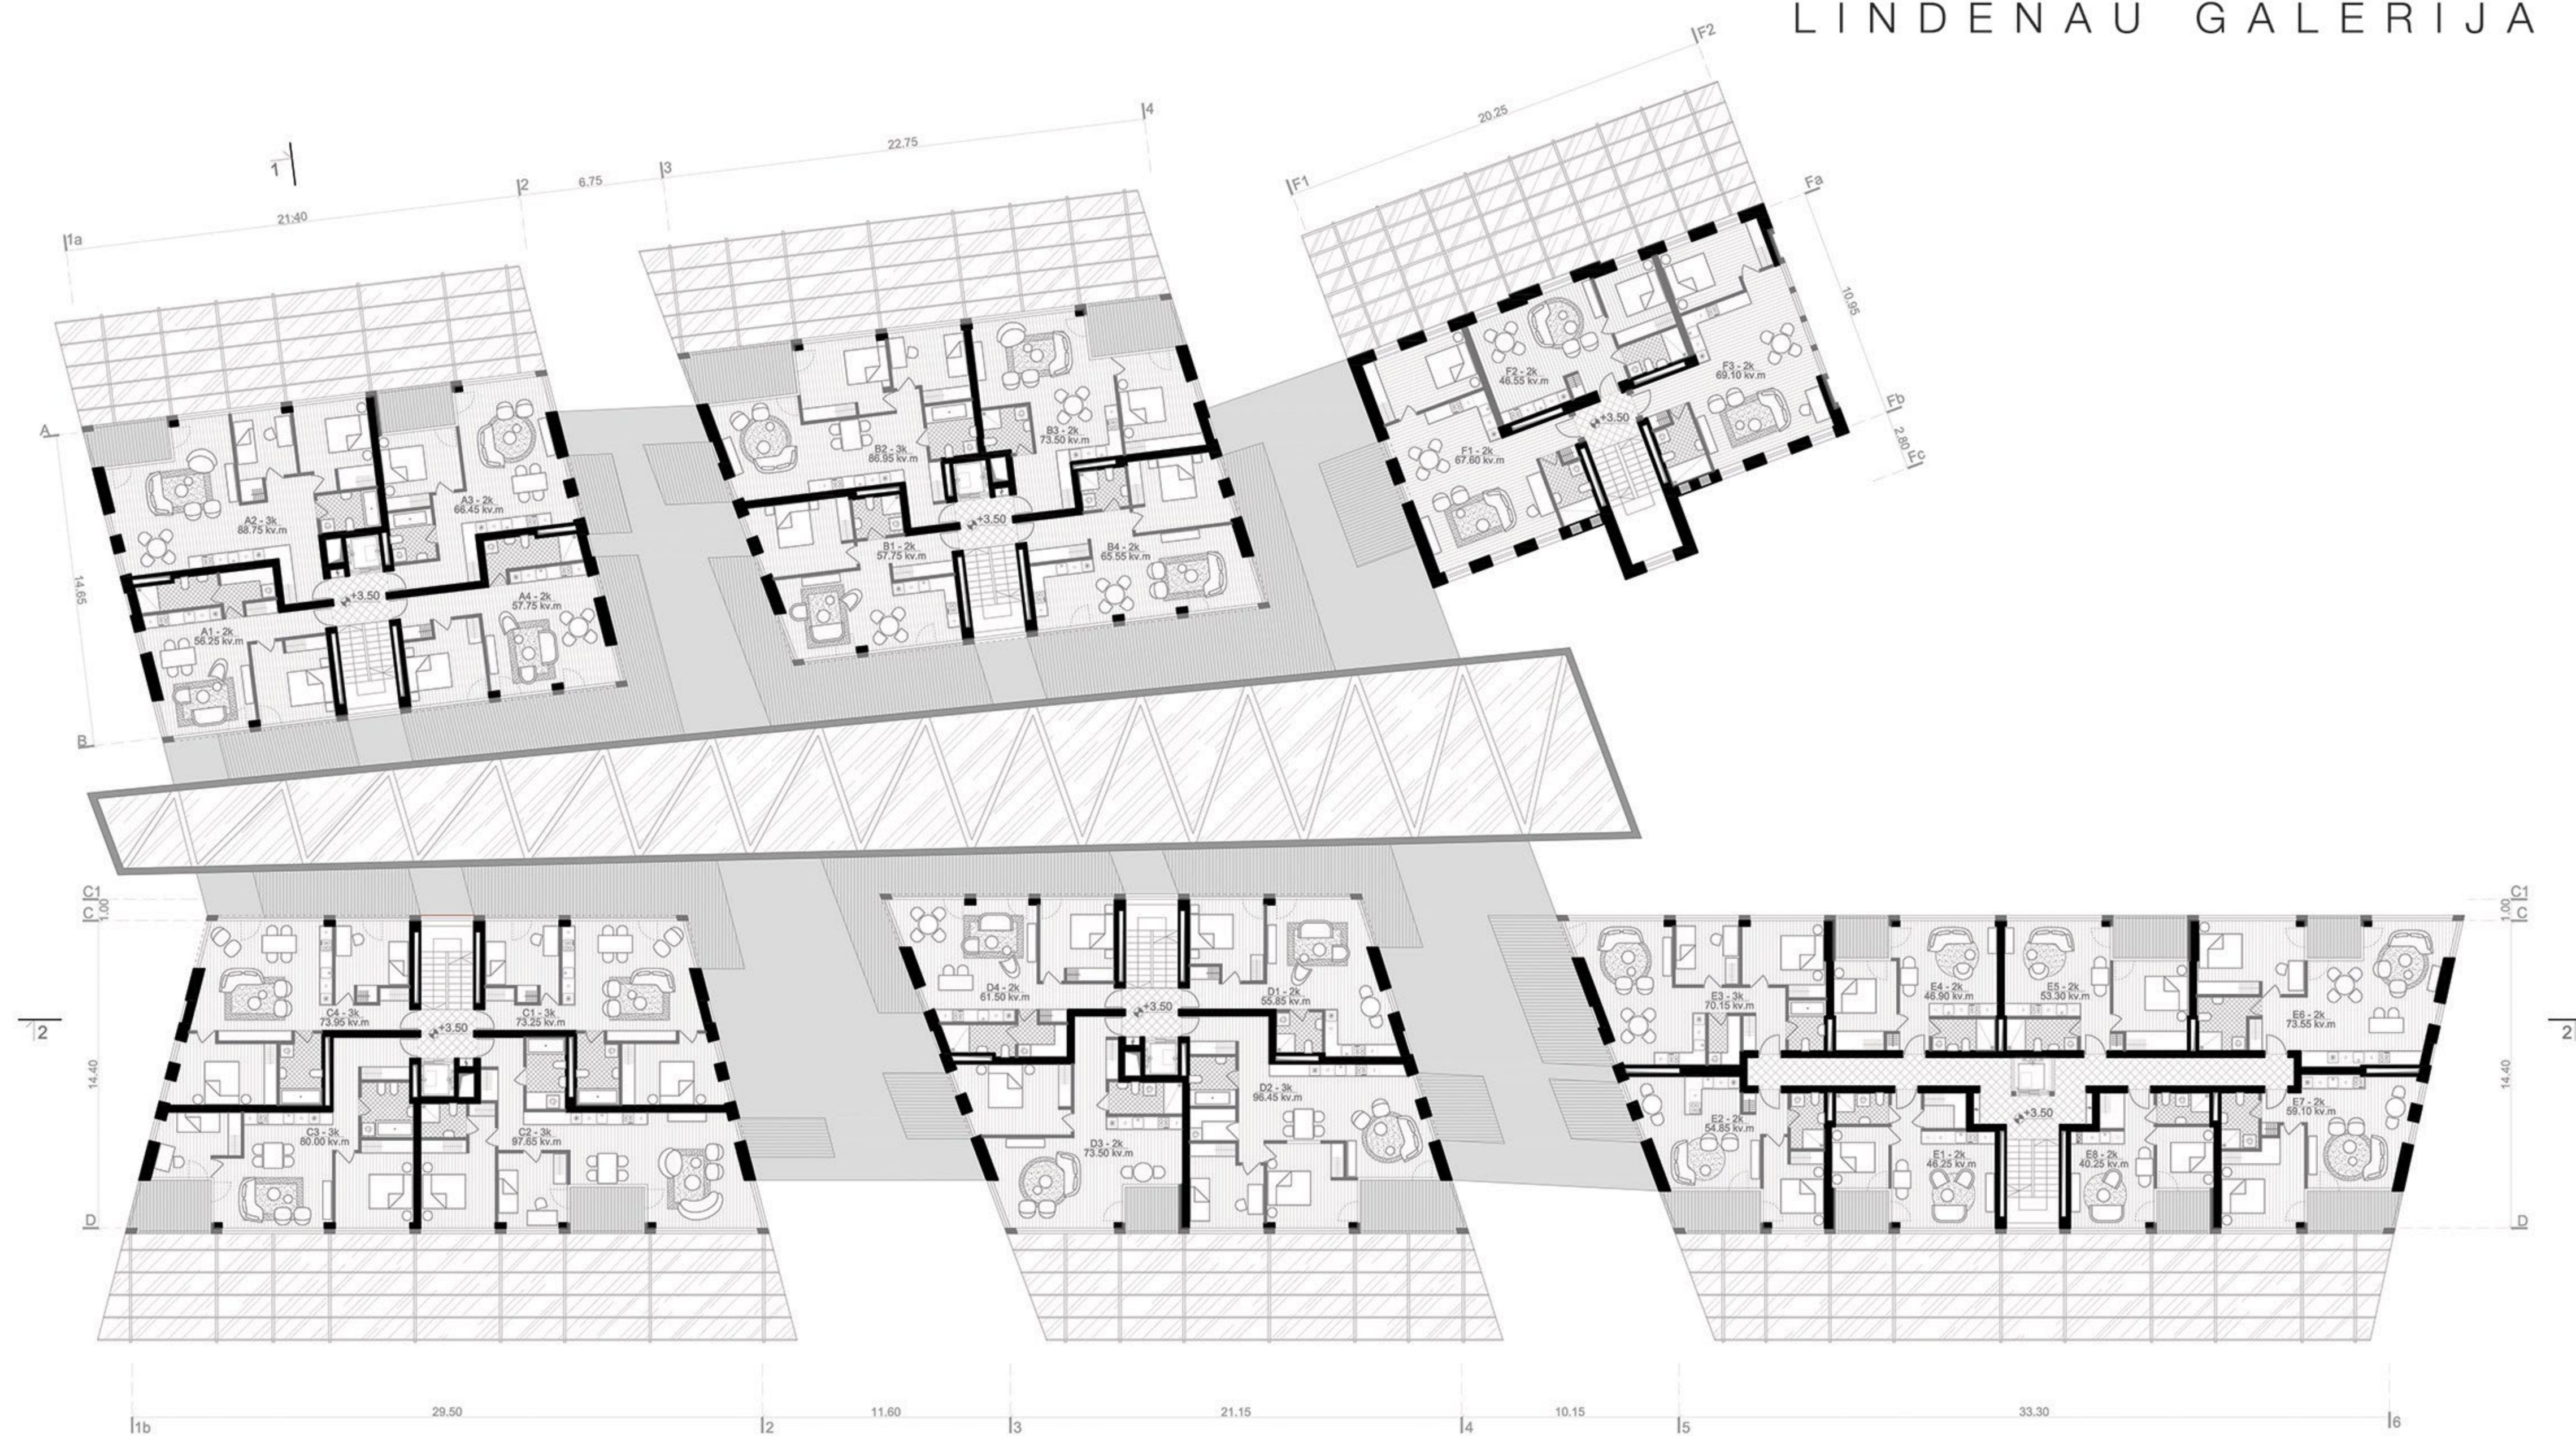



ANTRO AUKŠTO PLANAS M 1:200

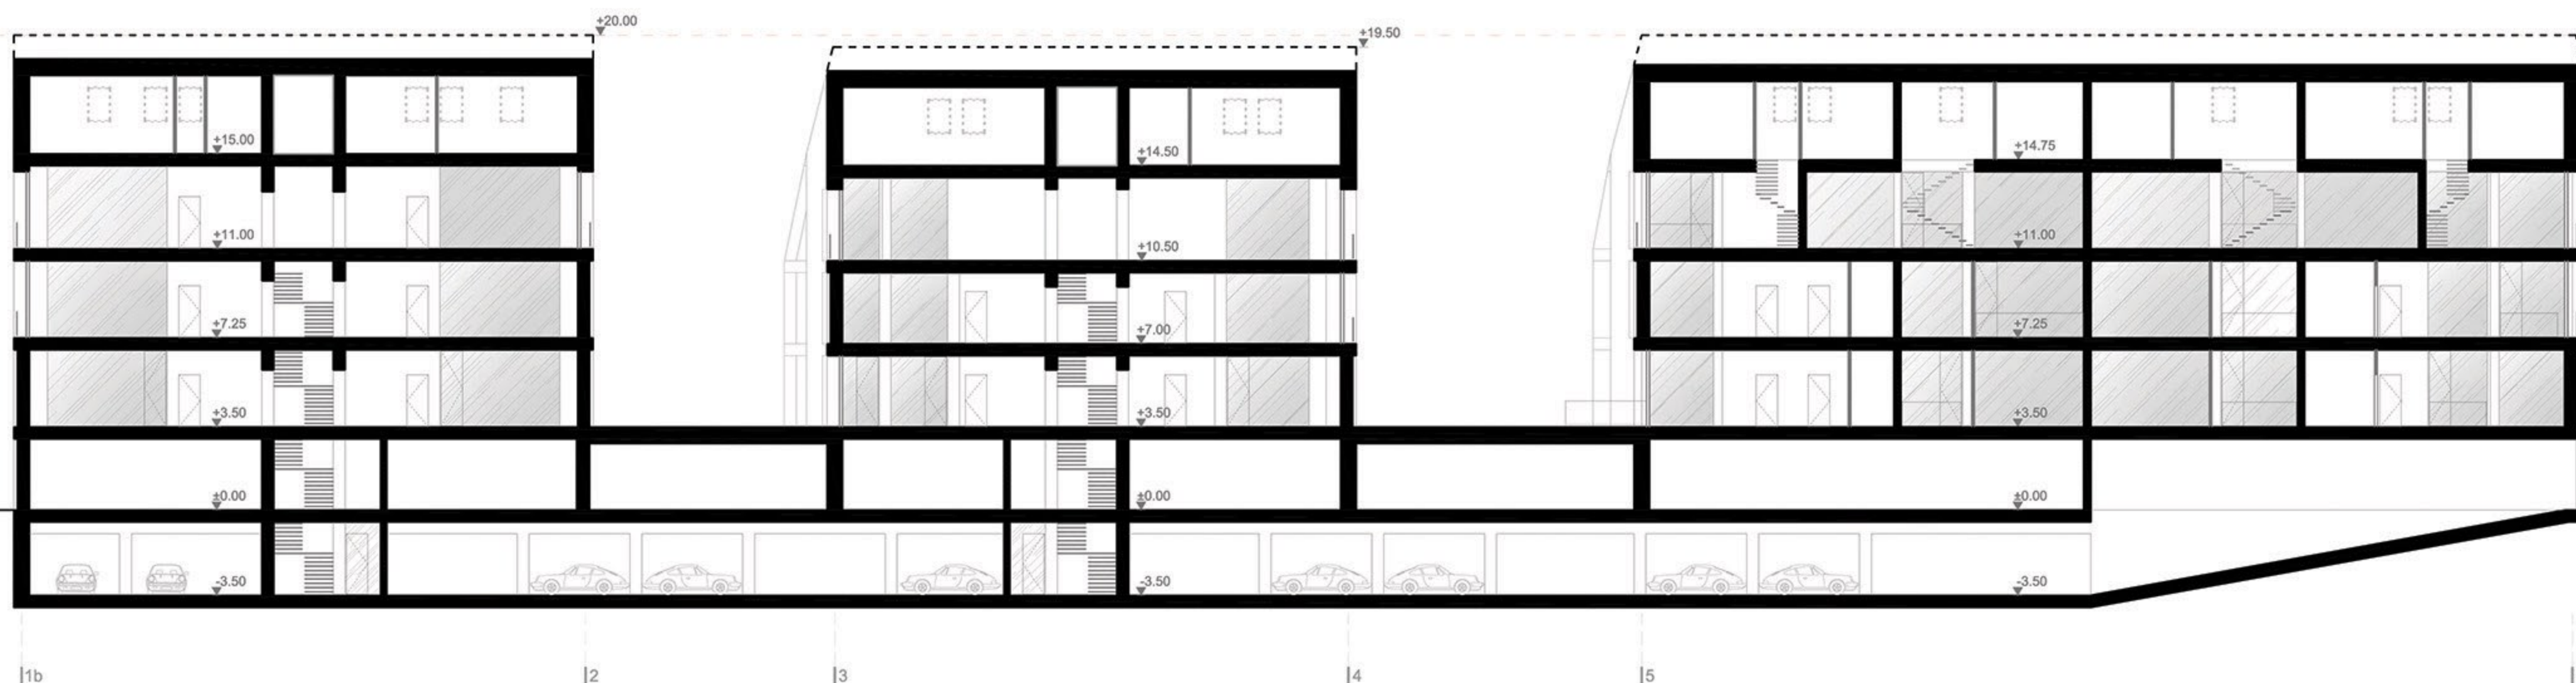


PJŪVIS 2-2 M 1:200

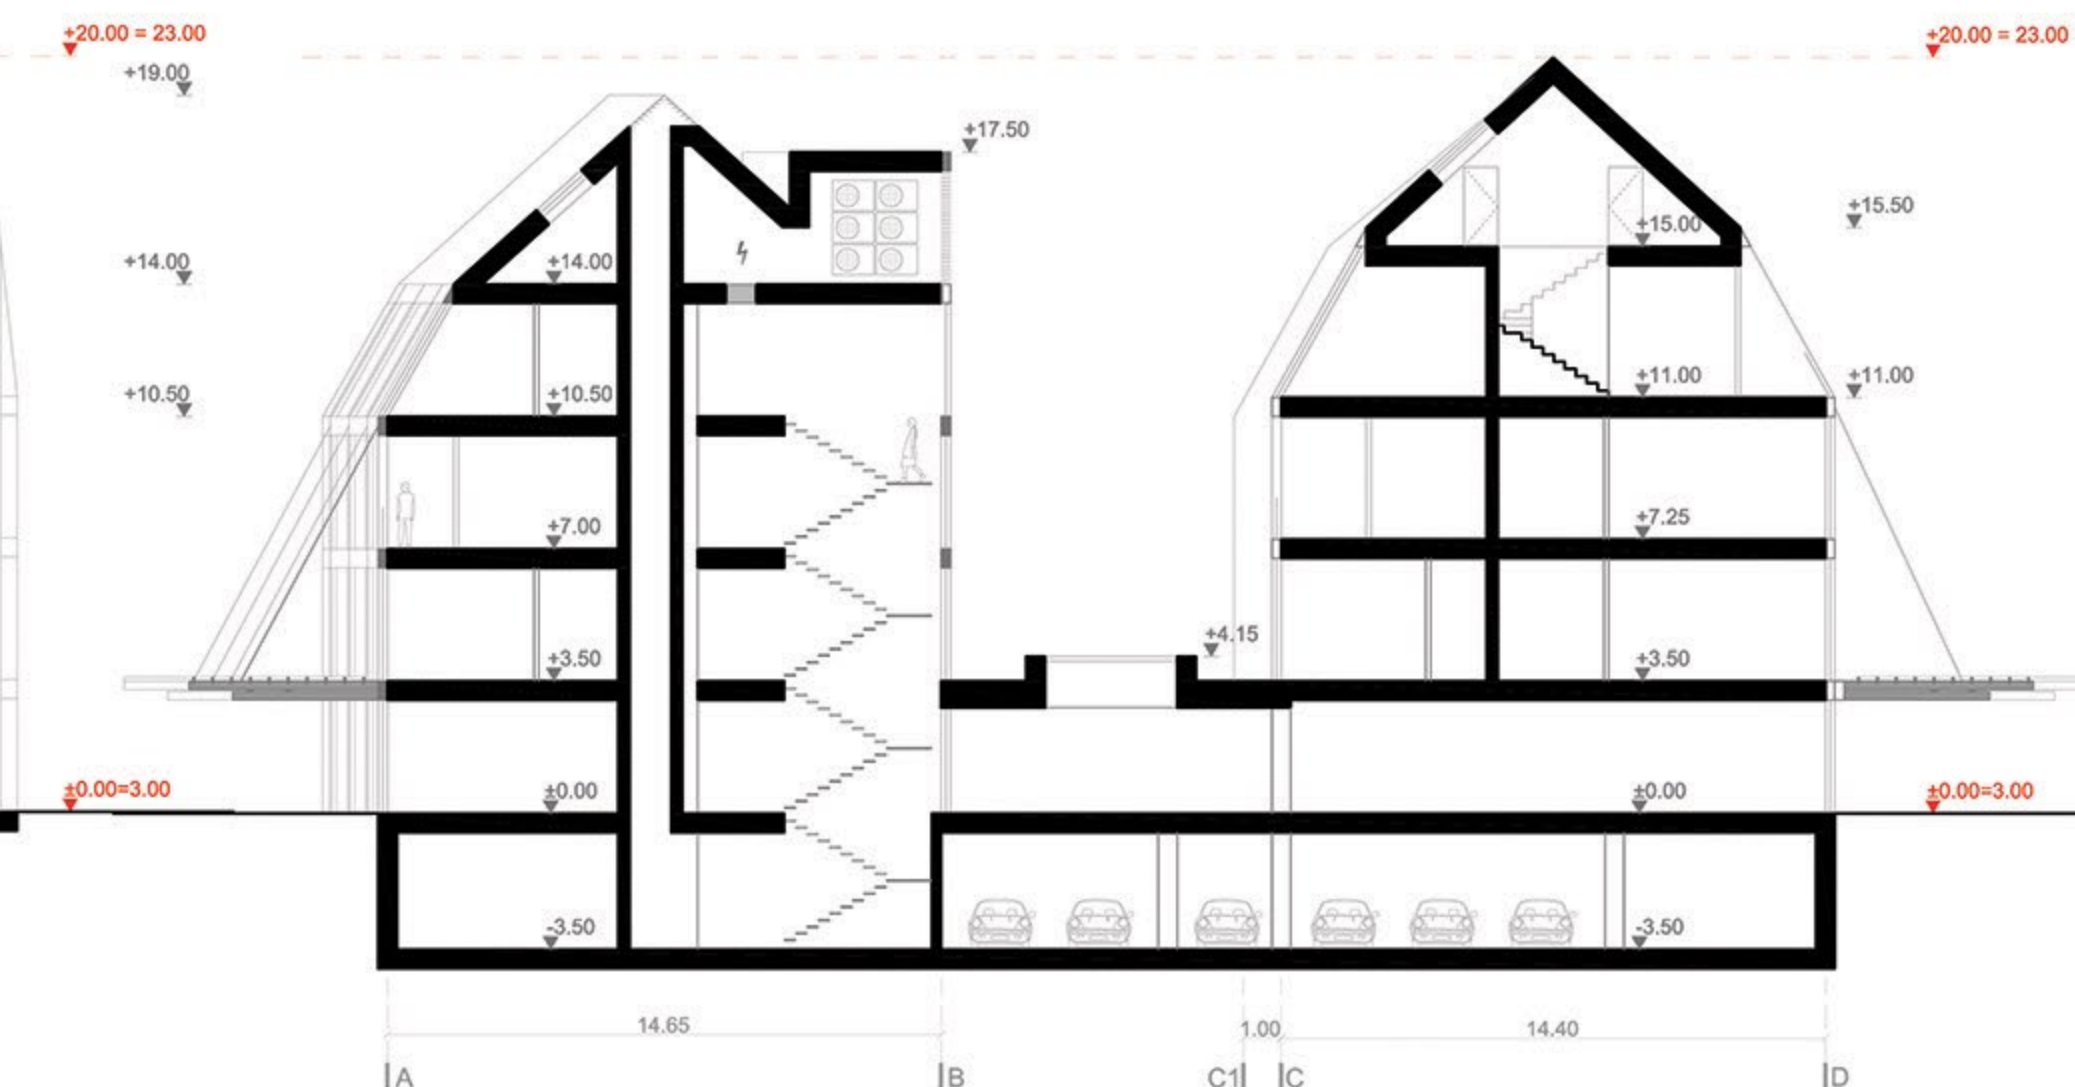

PJŪVIS 1-1 M 1:200

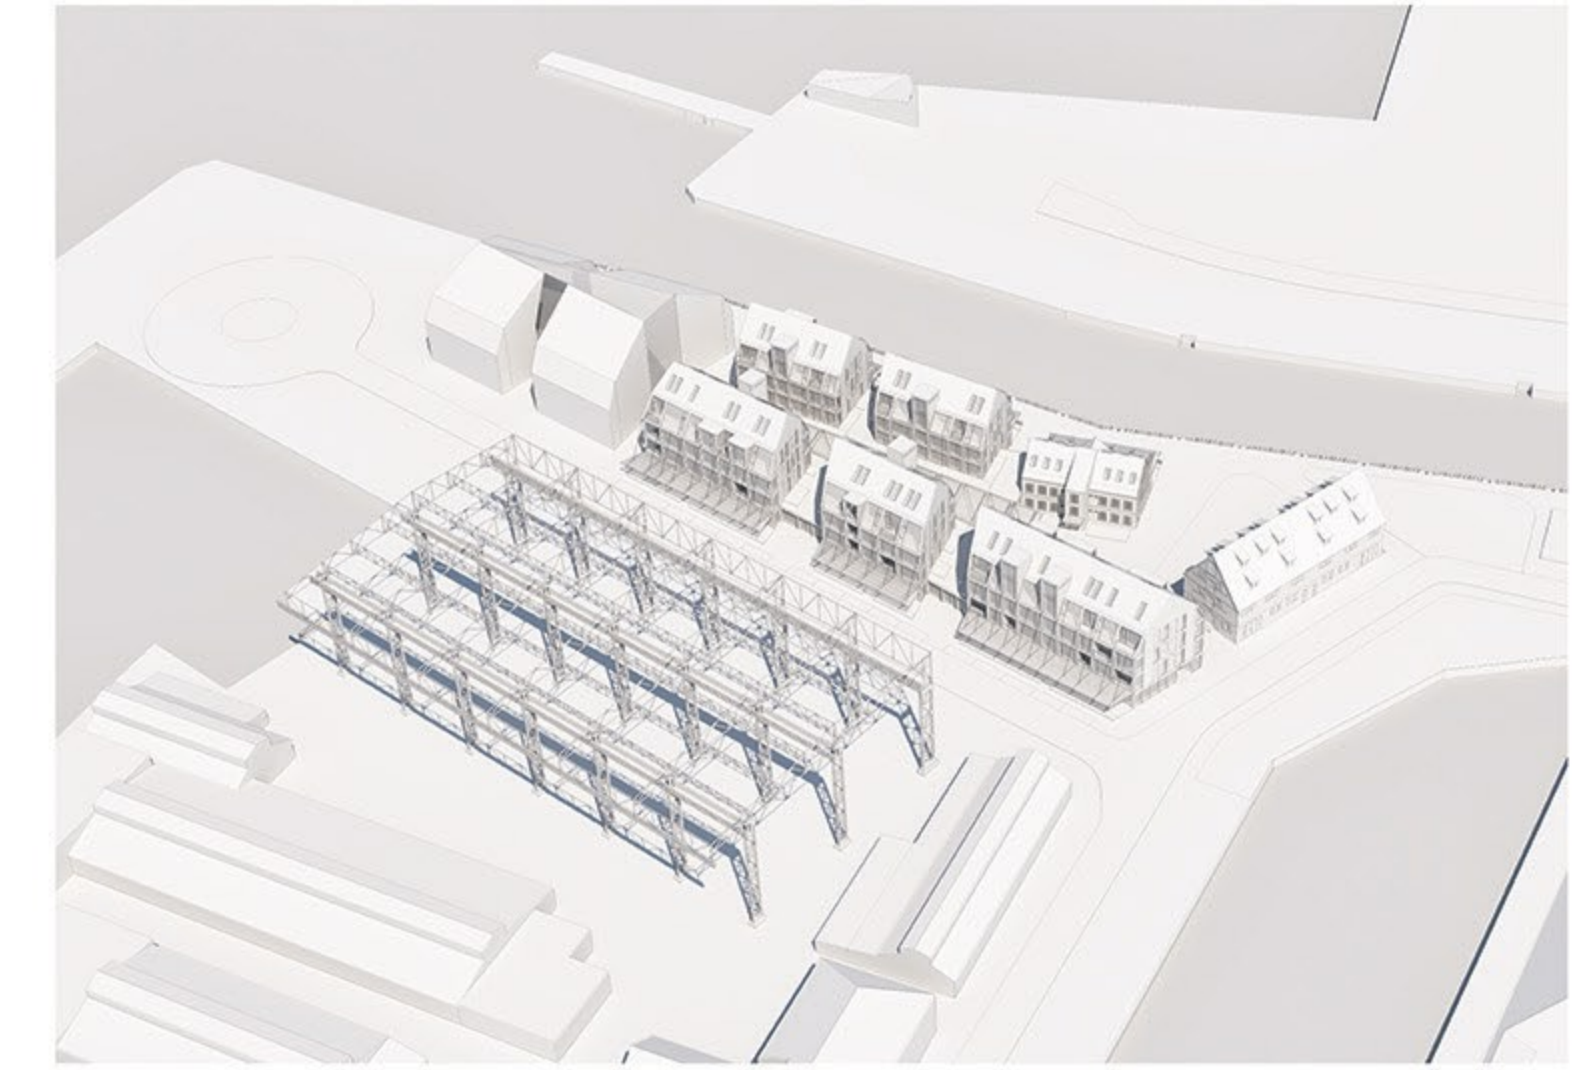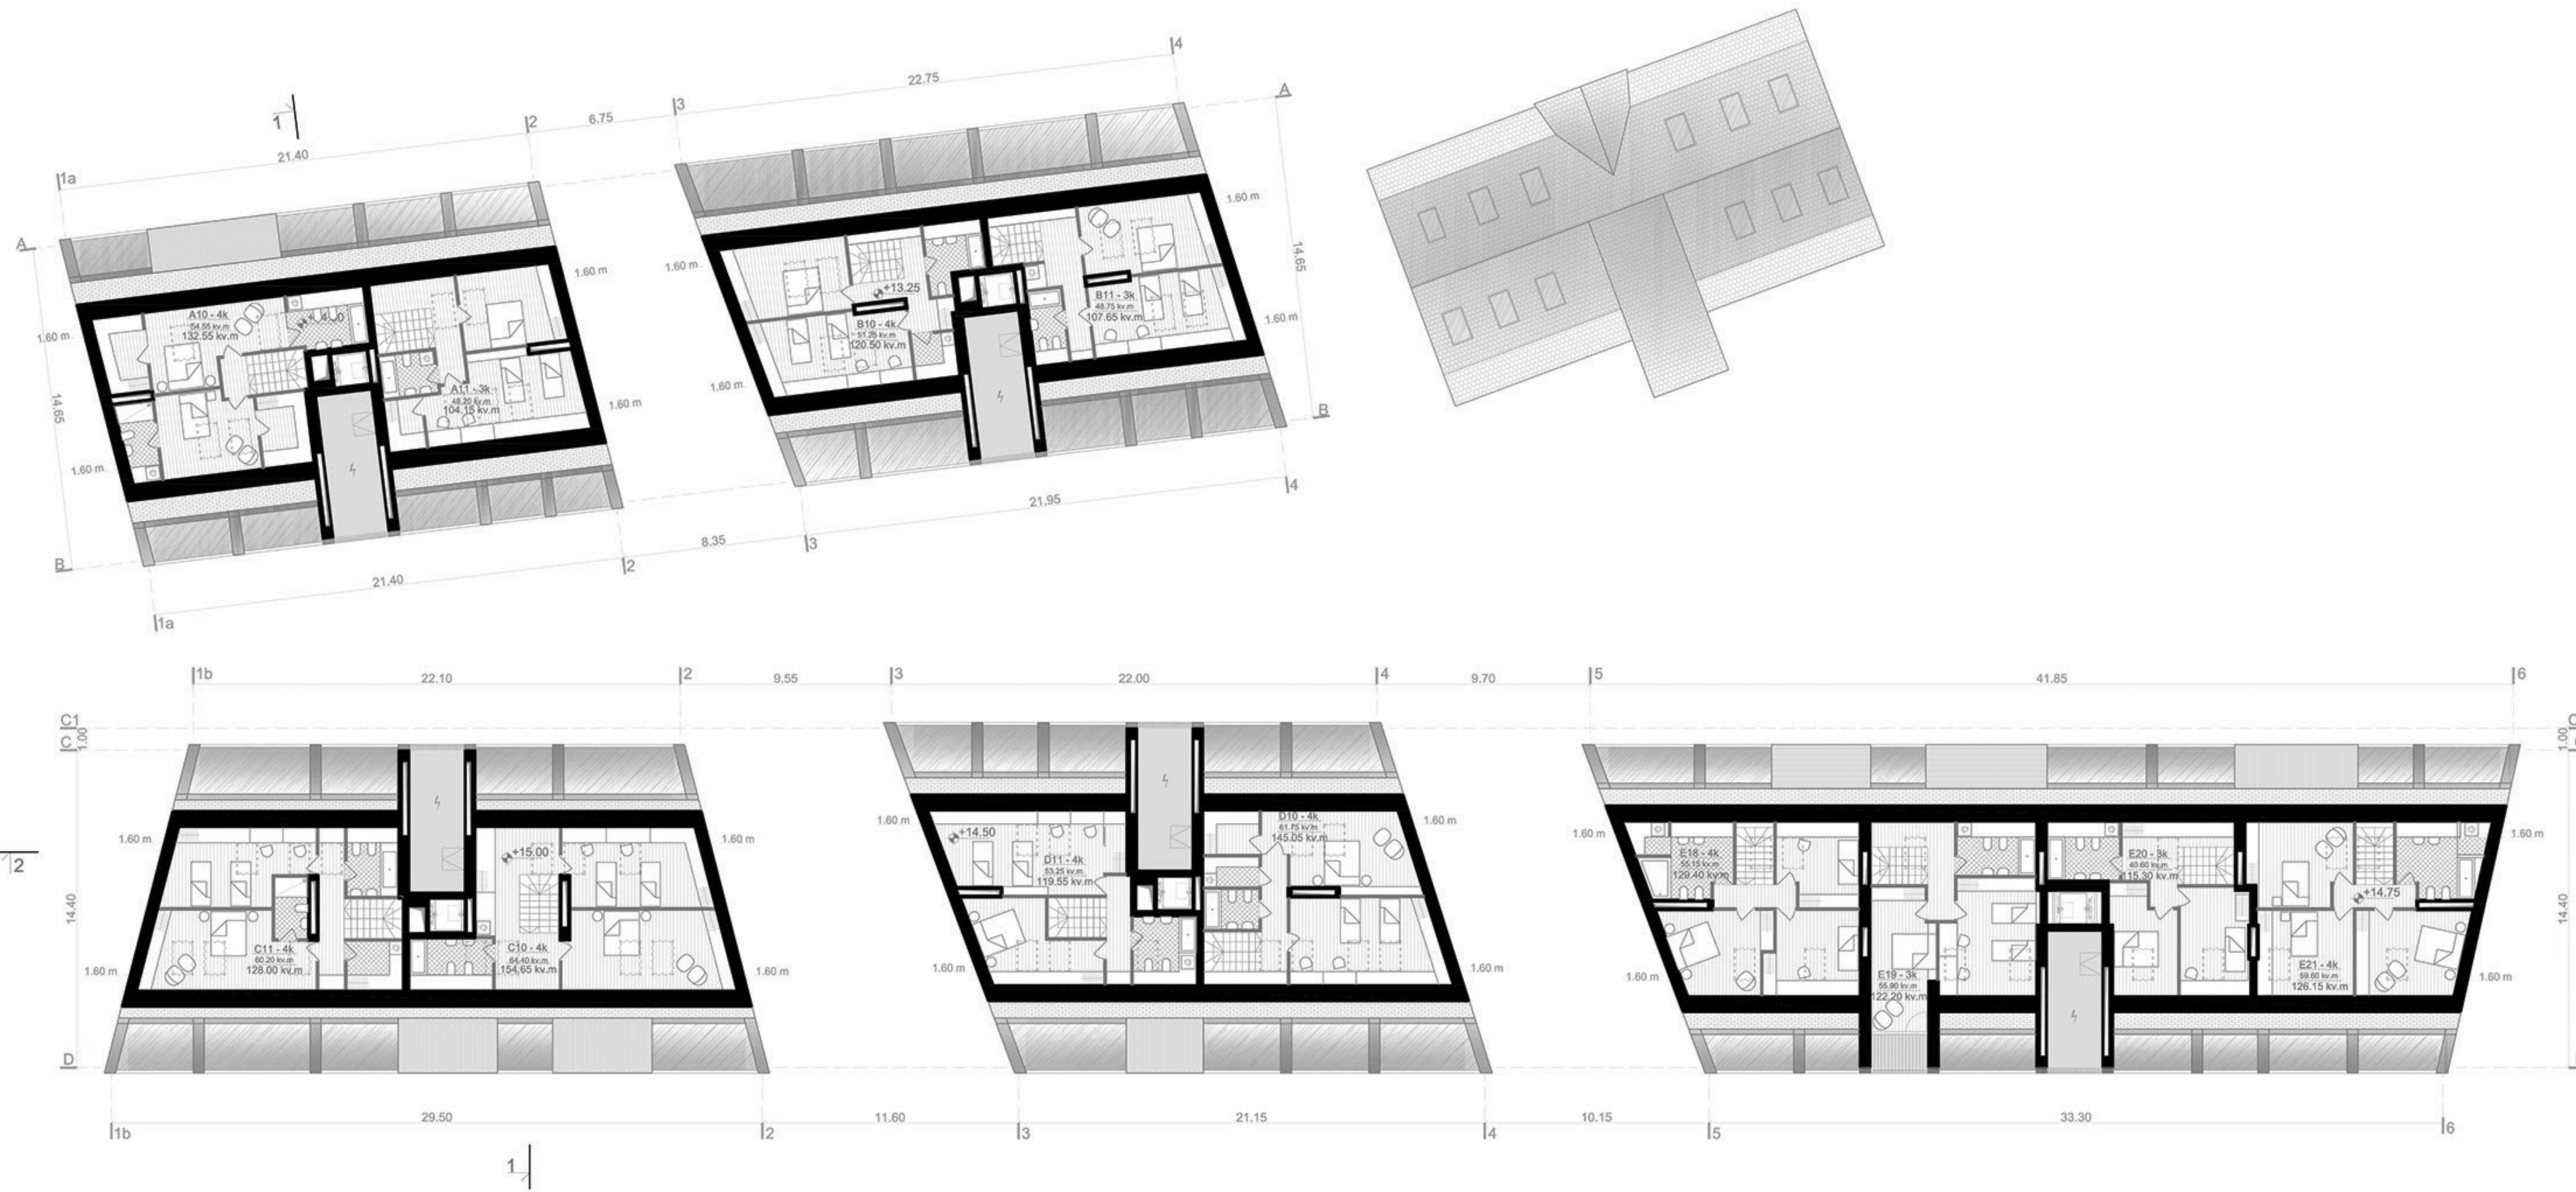

VIRTUALUS PROJEKTO MAKETAS

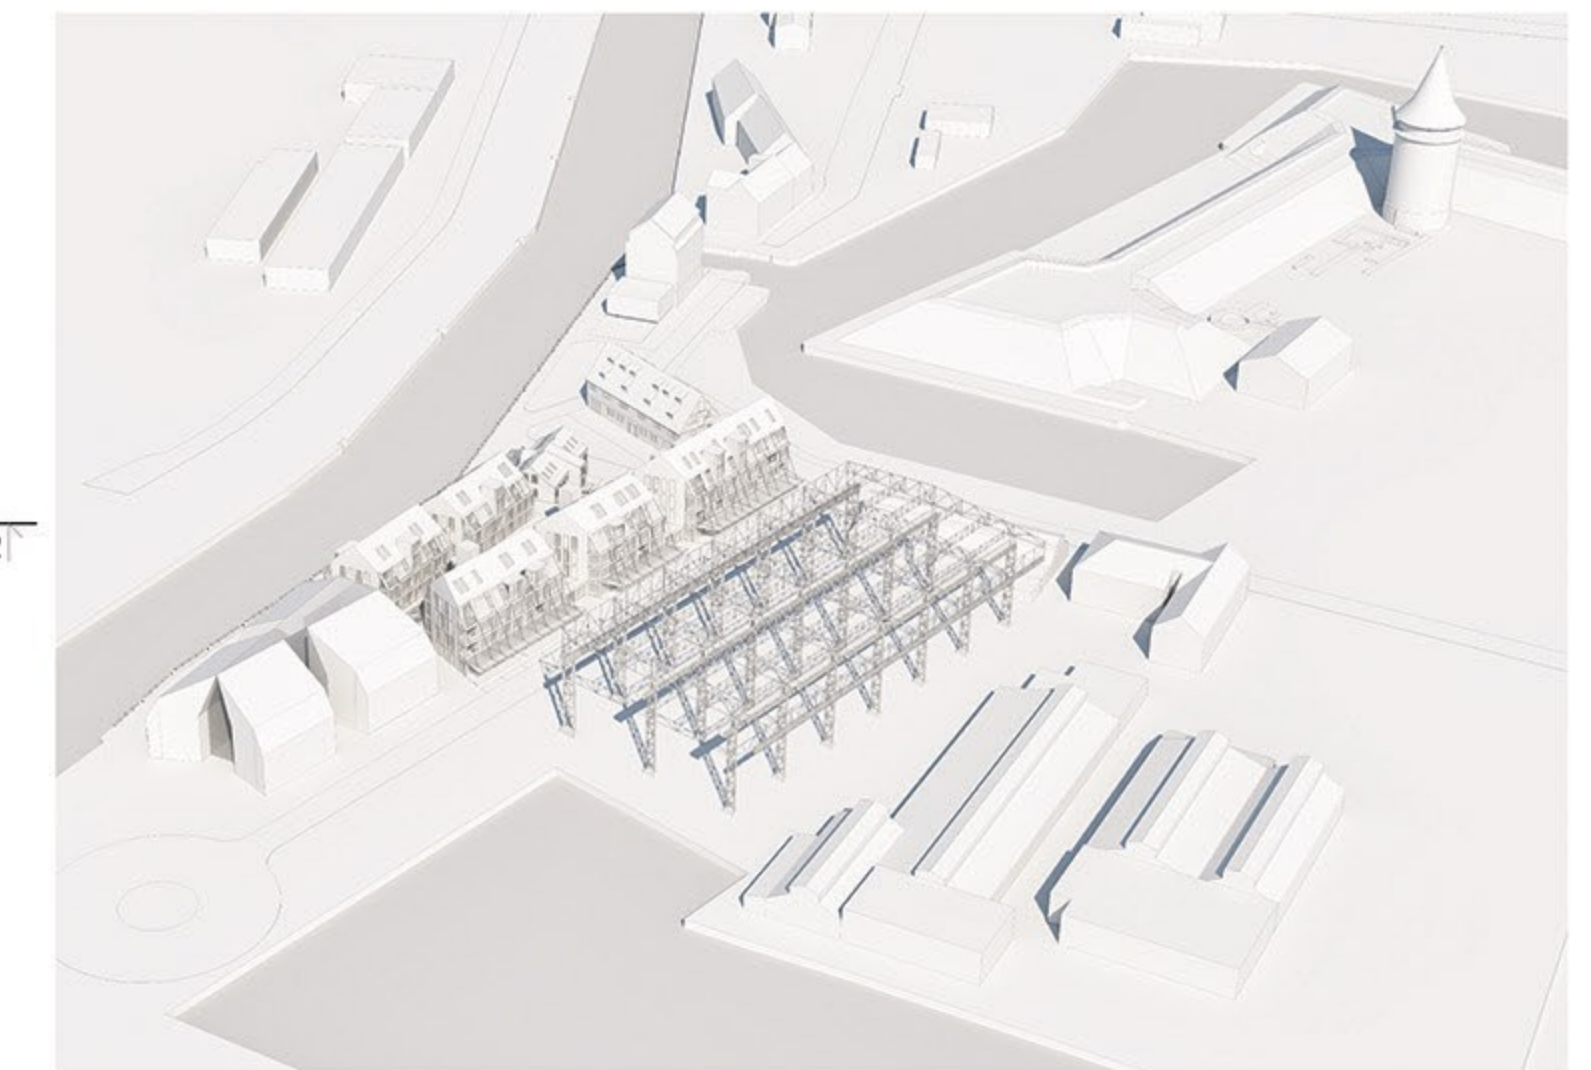

VIRTUALUS PROJEKTO MAKETAS

PENKTO AUKŠTO PLANAS M 1:200



PIETRYČIŲ FASADAS M 1:200

