


1 Pirmo aukšto planas
1 : 200


Patvirtinta		
Registr. Nr.		
Parasas ir data		
Inv. Nr.		

Atestato Nr.	5110			Objekto pavadinimas ir adresas: Administracinio pastato statyba 26-oje krantinėje, Danės g. 1, Klaipėda		
Arch	E. Andrijauskas	2010	Lapo pavadinimas: 1 aukšto planas			Laida 0
Arch	R. Rakevičius	2010	Projekto numeris: 00xx00			1 : 200
Stadija	Užsakovas: AB "SMILTYNĖS PERKĖLA"			Dalis	Lapas	Lapų
PP				SA	1	

2011.01.19 10:39:04
D:\Darbai\Laivies ekspertizė\Keltininkų namas\keltininkas.nt

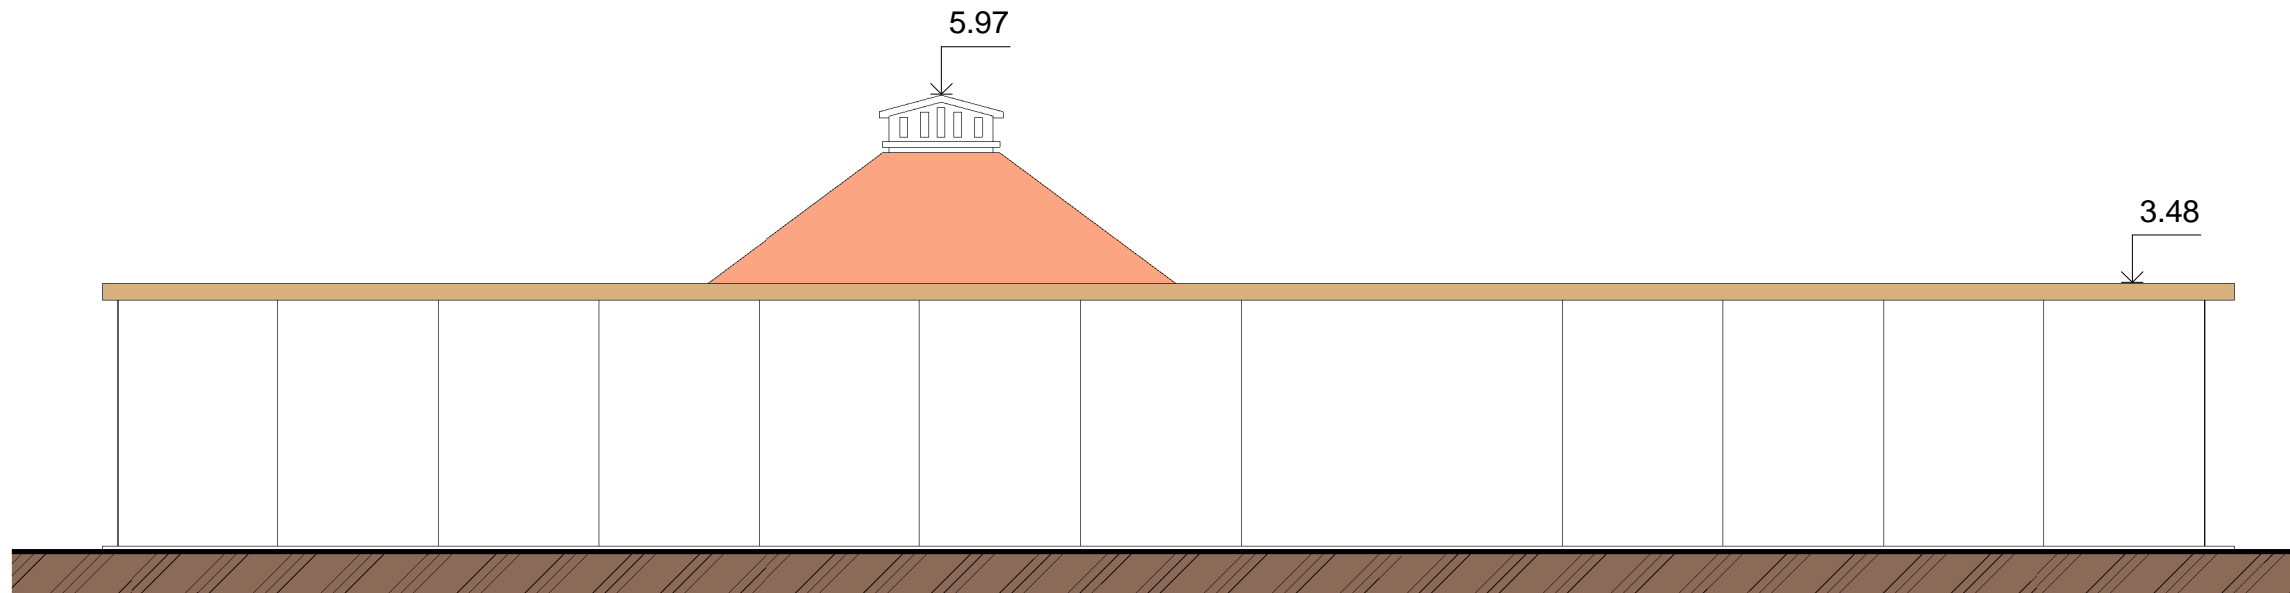

1 Pietinis fasadas
1 : 100

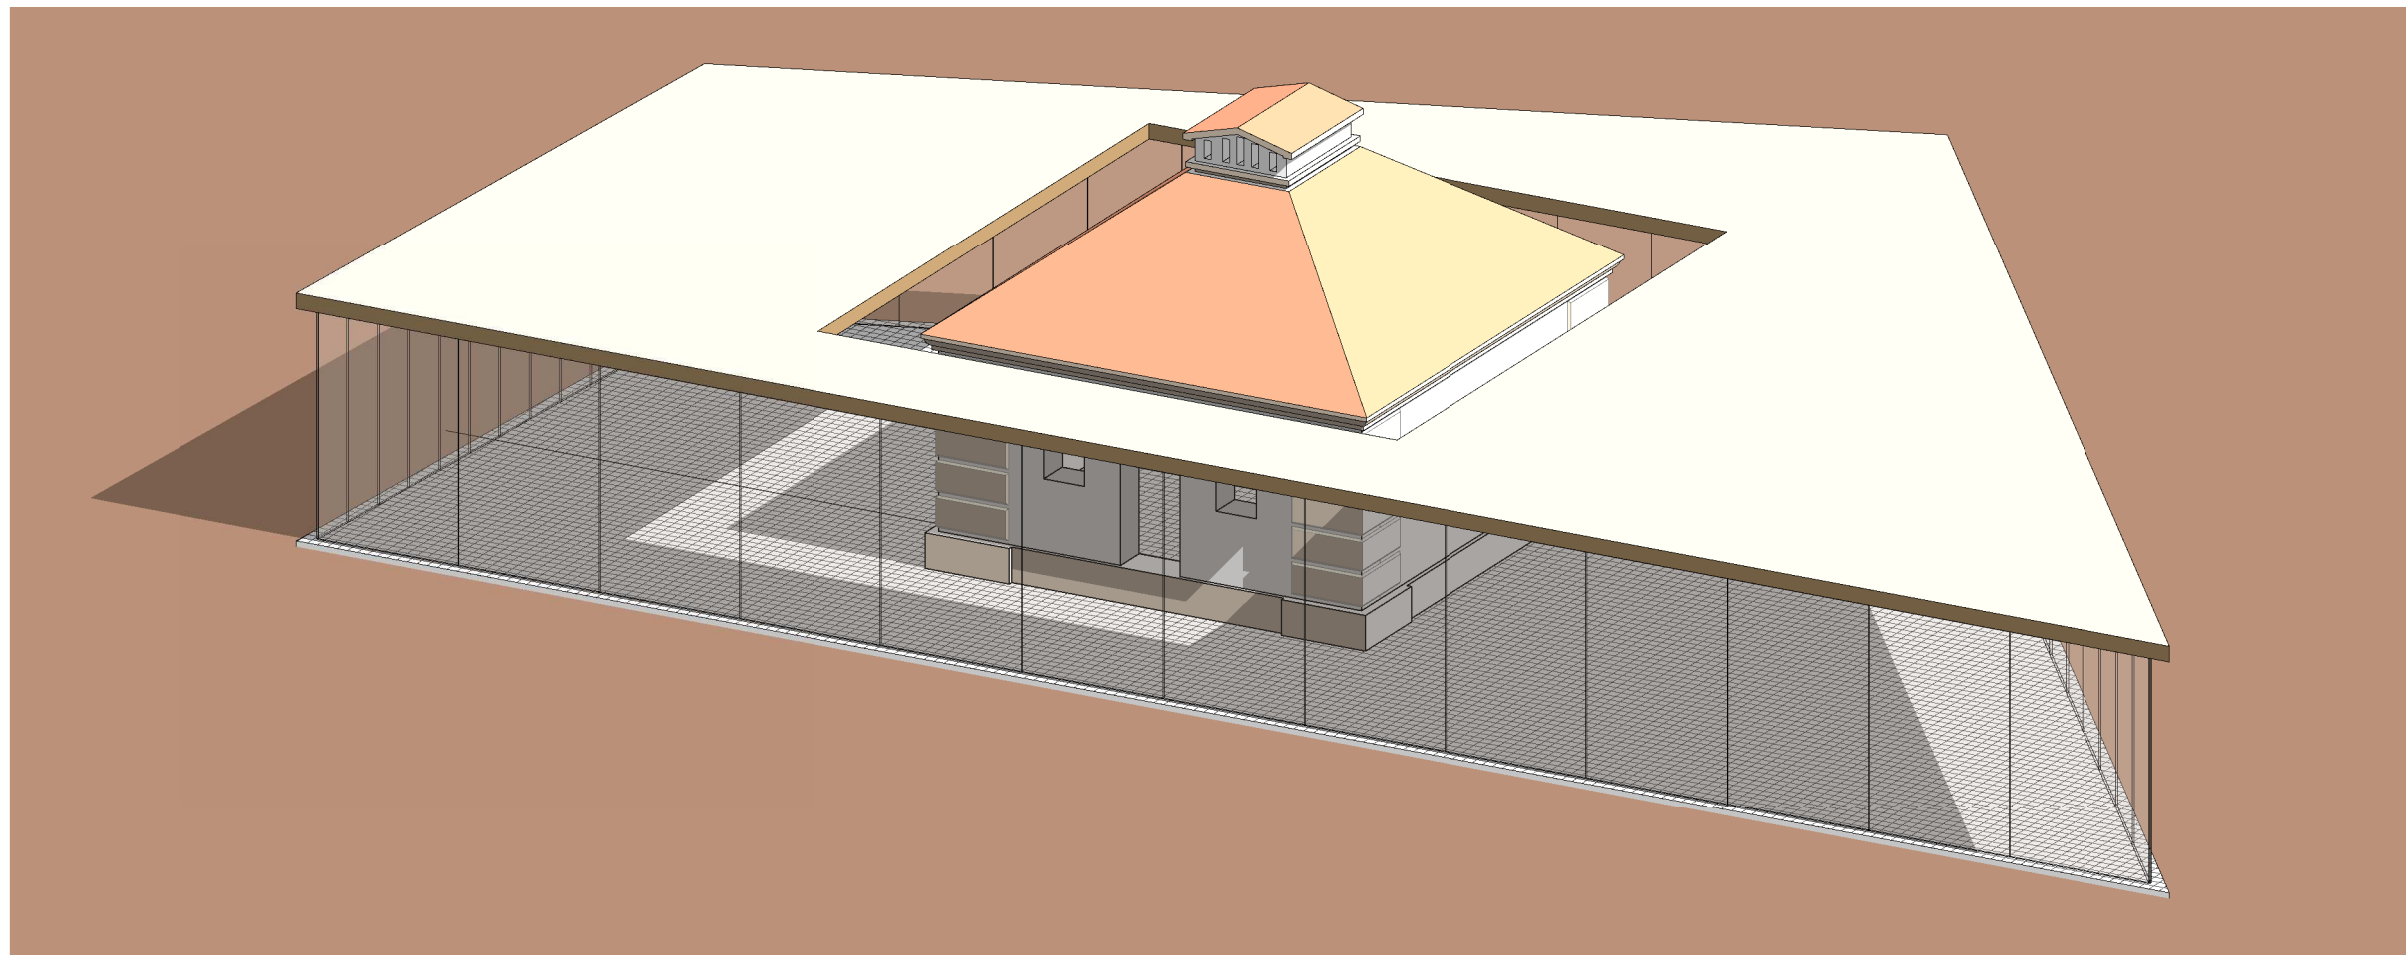


Patvirtinta	


Regist. Nr.

Parasas ir data


Inv. Nr.

Atestato Nr.	 Turgaus a. 25, LT-91246, Klaipėda, tel. faks. 8 (46) 411956 architektubiuras@partneriai.com			Objekto pavadinimas ir adresas: Administracinio pastato statyba 26-oje krantinėje, Danės g. 1, Klaipėda		
5110	Arch	E. Andrijauskas	2010	Lapo pavadinimas: Fasadas		Laida 0
	Arch	R. Rakevičius	2010	1 : 100		
Stadija	Užsakovas: AB "SMILTYNĖS PERKĖLA"			Projekto numeris: 00xx00	Dalis SA	Lapas 2
PP						Lapų

2011.01.19 10:40:10
D:\Darbai\Laivies eksperteiz\Keltininku namas\keltininkas.nrt

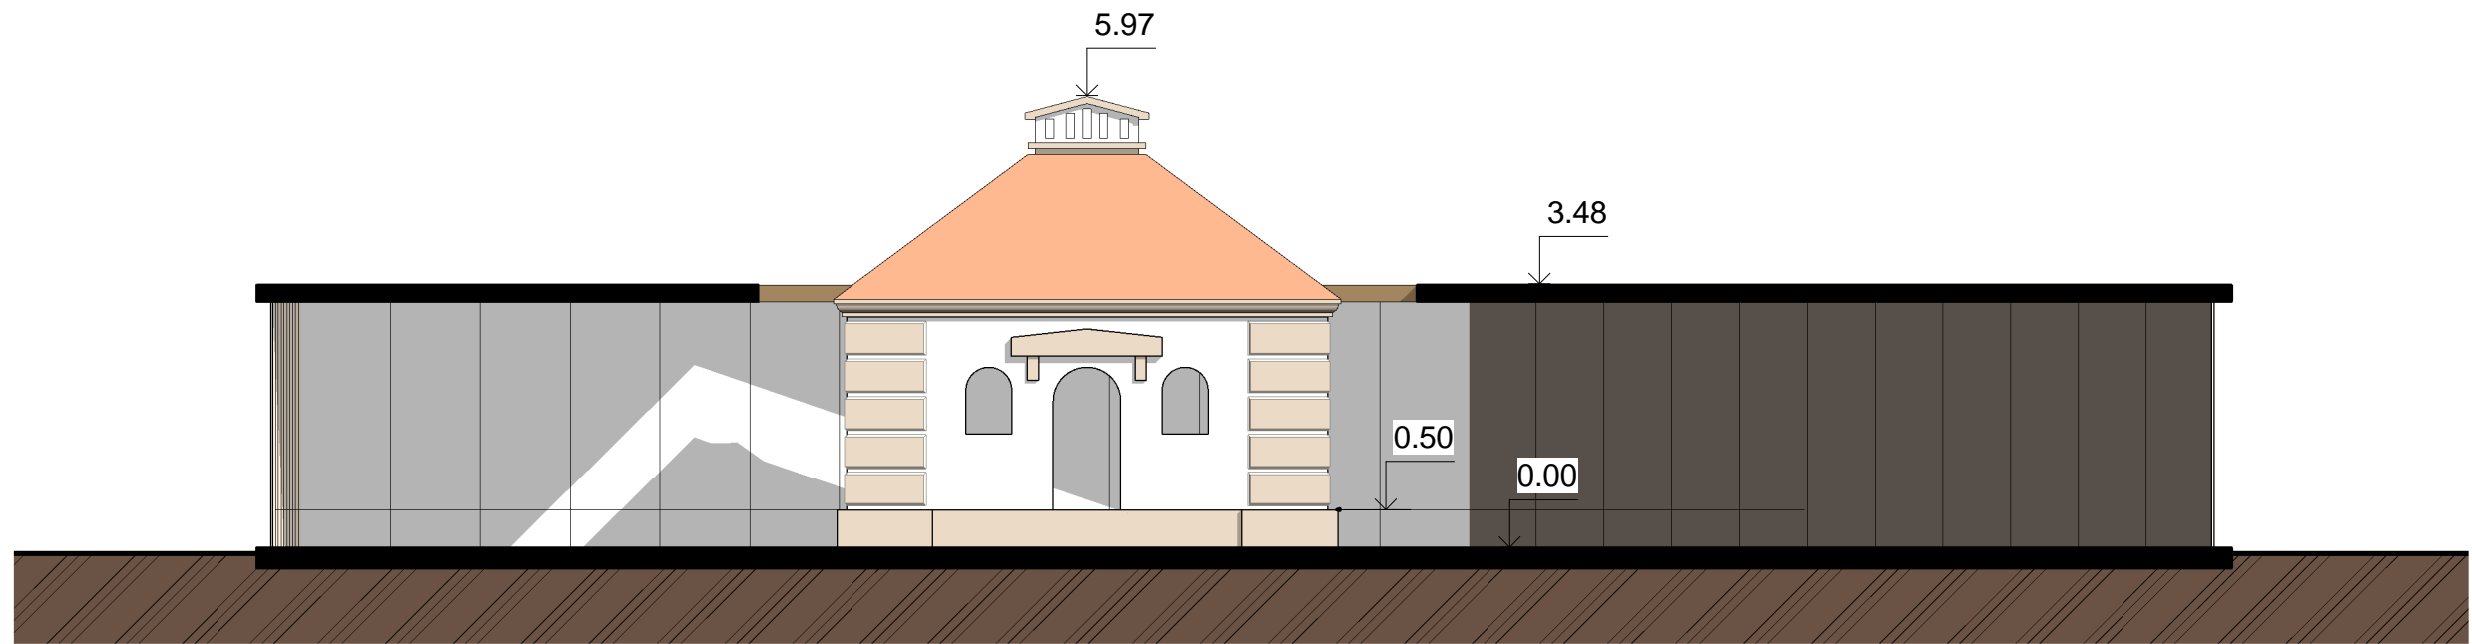

1 Pjūvis
1 : 100

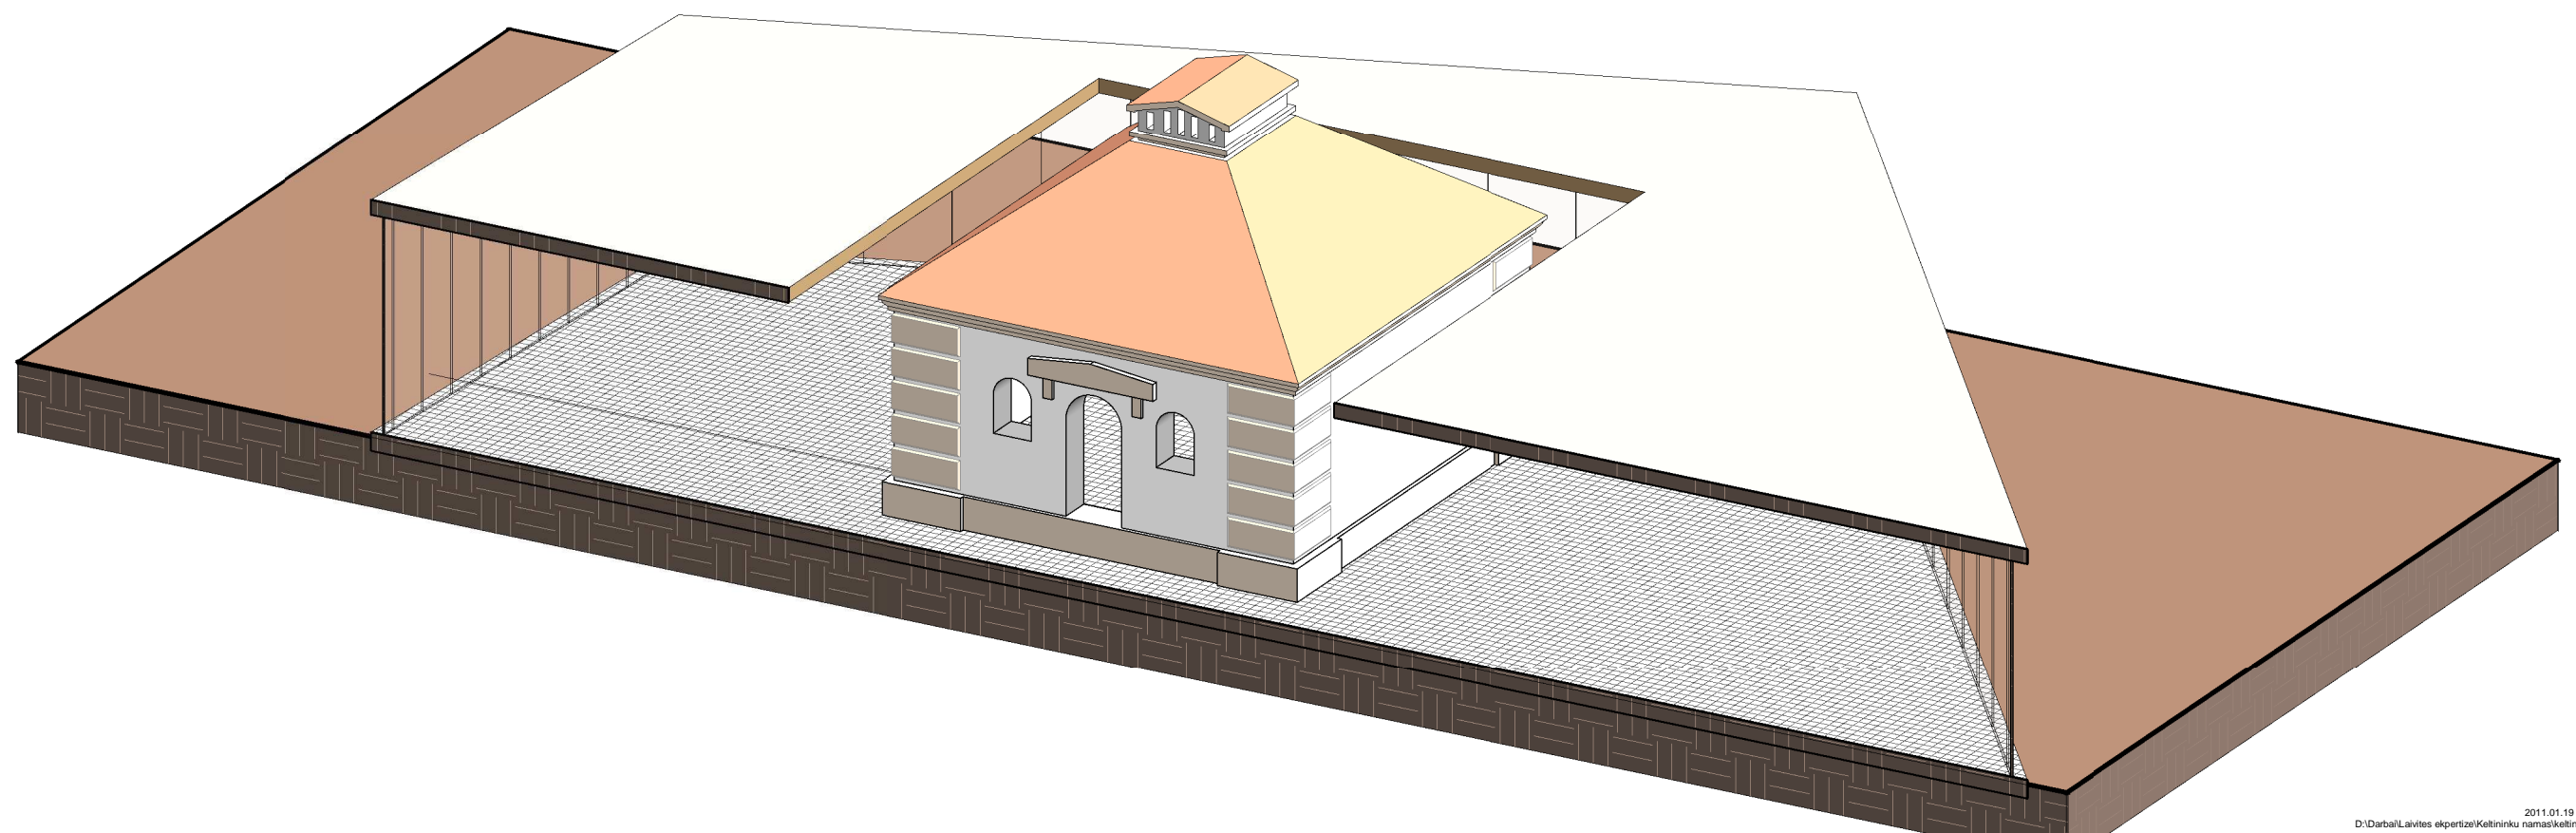


Patvirtinta	

Registr. Nr.

Parasas ir data

Inv. Nr.

Atestato Nr.	 ANDRIJAUSKAS IR PARTNERIAI Klaipėdos architektų biuras <small>Turgaus a. 25, LT-91246, Klaipėda. tel. faks. 8 (46) 411956 architektubiuras@partneriai.com</small>			Objekto pavadinimas ir adresas: Administracinio pastato statyba 26-oje krantinėje, Danės g. 1, Klaipėda		
5110				Lapo pavadinimas:	Laida	
Arch	E. Andrijauskas	2010	Pjūvis		0	
Arch	R. Rakevičius	2010	1 : 100			
Stadija	Užsakovas: AB "SMILTYNĖS PERKĖLA"			Projekto numeris:		
PP				00xx00		
				Dalis	Lapas	
				SA	3	
				Lapų		

2011.01.19 10:40:38
D:\Darbai\Laivies ekspozicija\Keltininku namas\keltininkas.rvt