



1 1a planas  
1 : 100

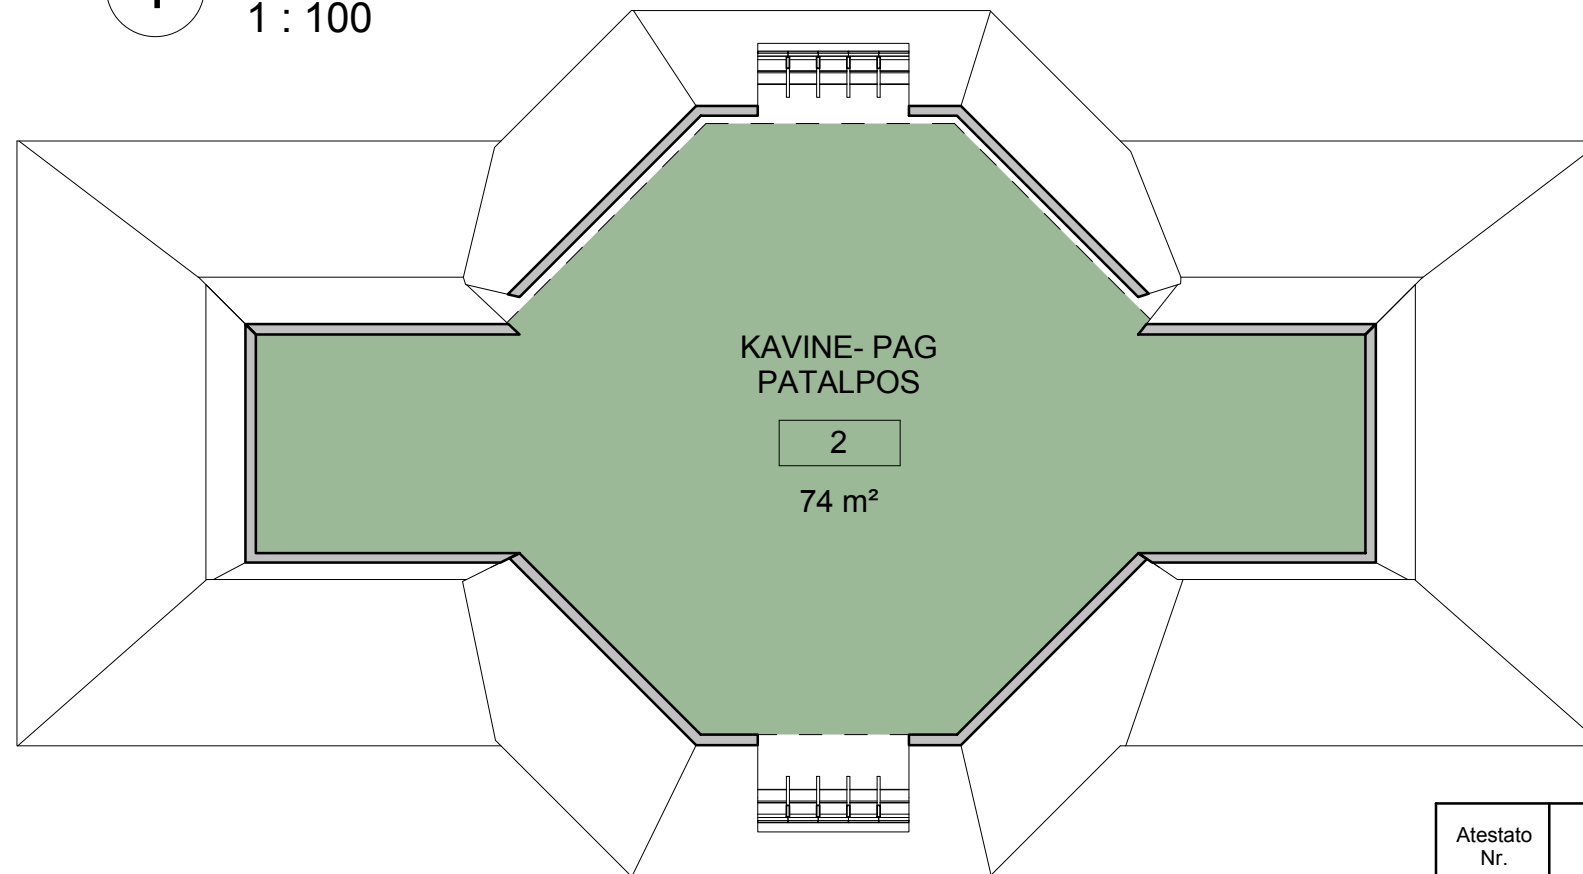


2 2a planas  
1 : 100

PATALPŲ PLOTAI	
KAVINE- PAG PATALPOS	74 m <sup>2</sup>
LAUKIMO SALĖ- WC -TECH PAT.	108 m <sup>2</sup>
	182 m <sup>2</sup>



Atestato Nr.					Smiltynės perkėlos priešprojektiniai pasiūlymai		
	PV				PLANAI		LAIDA
	arch.	A. Elekšis					1 : 100
	STATYTOJAI (UŽSAKOVAI):					LAPAS	LAPŲ
SA	AB "Smiltynės perkėla"				Project Number	A01	

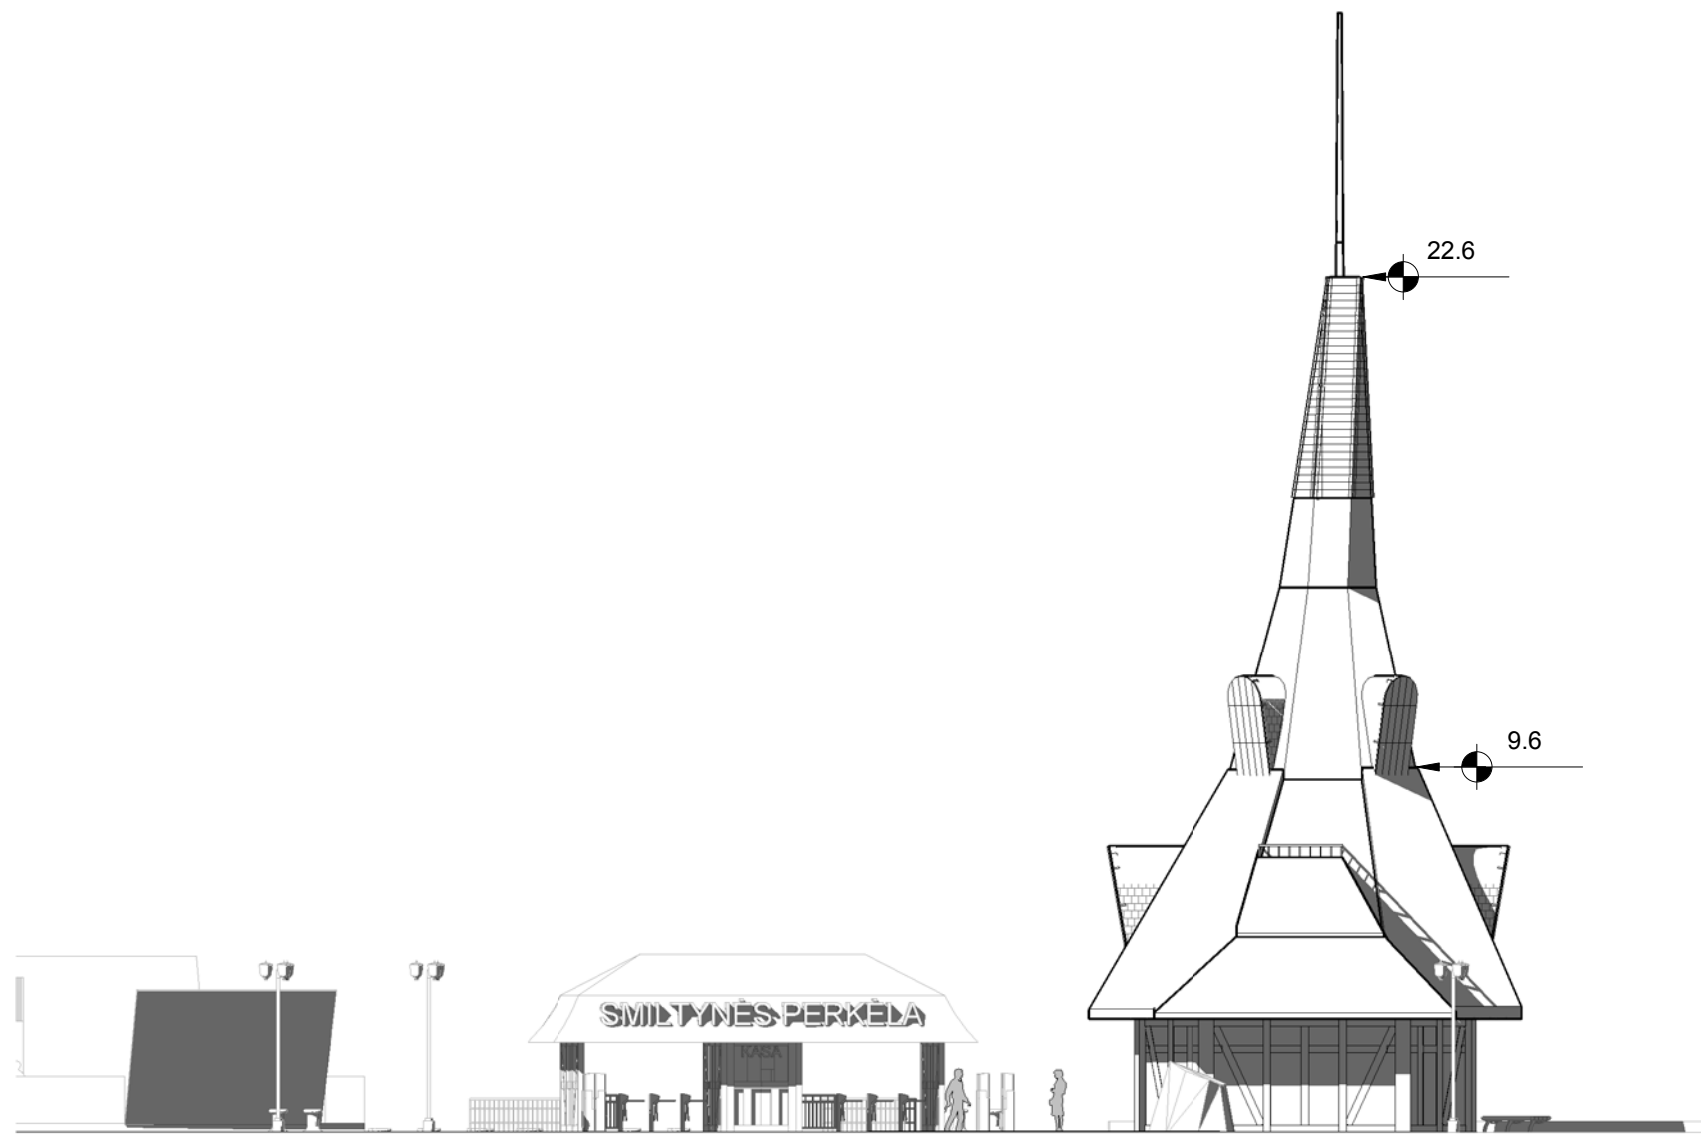


Atestato Nr.					Smiltynės perkėlos priešprojektiniai pasiūlymai		
	PV				RYTINIS FASADAS		LAIDA
	arch.	A. Elekšis					1 : 200
	STATYTOJAI (UŽSAKOVAI):					LAPAS	LAPŲ
SA	AB "Smiltynės perkėla"				Project Number	A02	

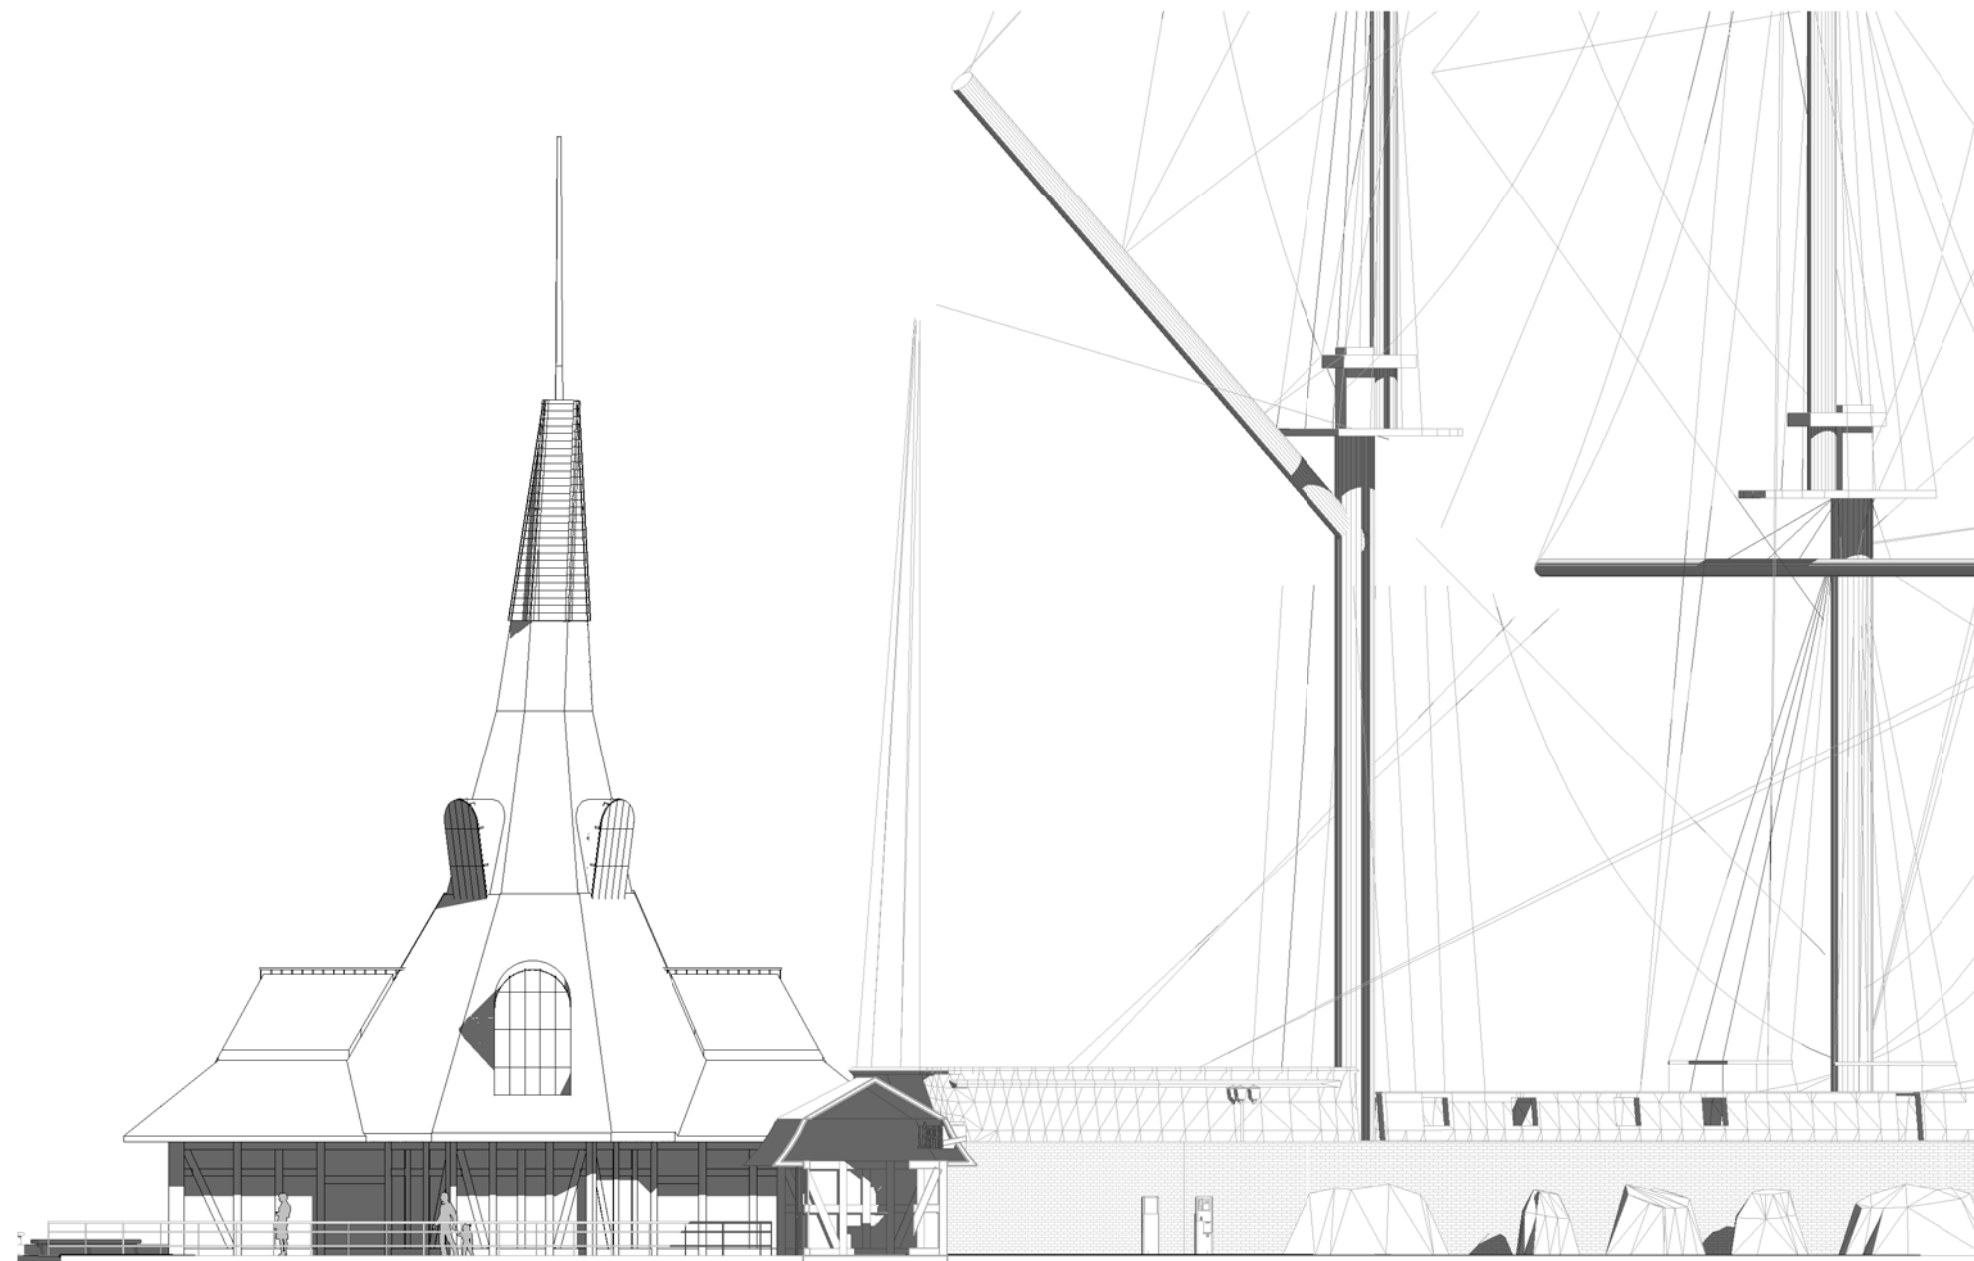


Atestato Nr.					Smiltynės perkėlos priešprojektiniai pasiūlymai		
	PV				PIETINIS FASADAS	1 : 200	LAIDA
	arch.	A. Elekšis					LAPAS
SA	STATYTOJAI (UŽSAKOVAI): AB "Smiltynės perkėla"				Project Number	A03	

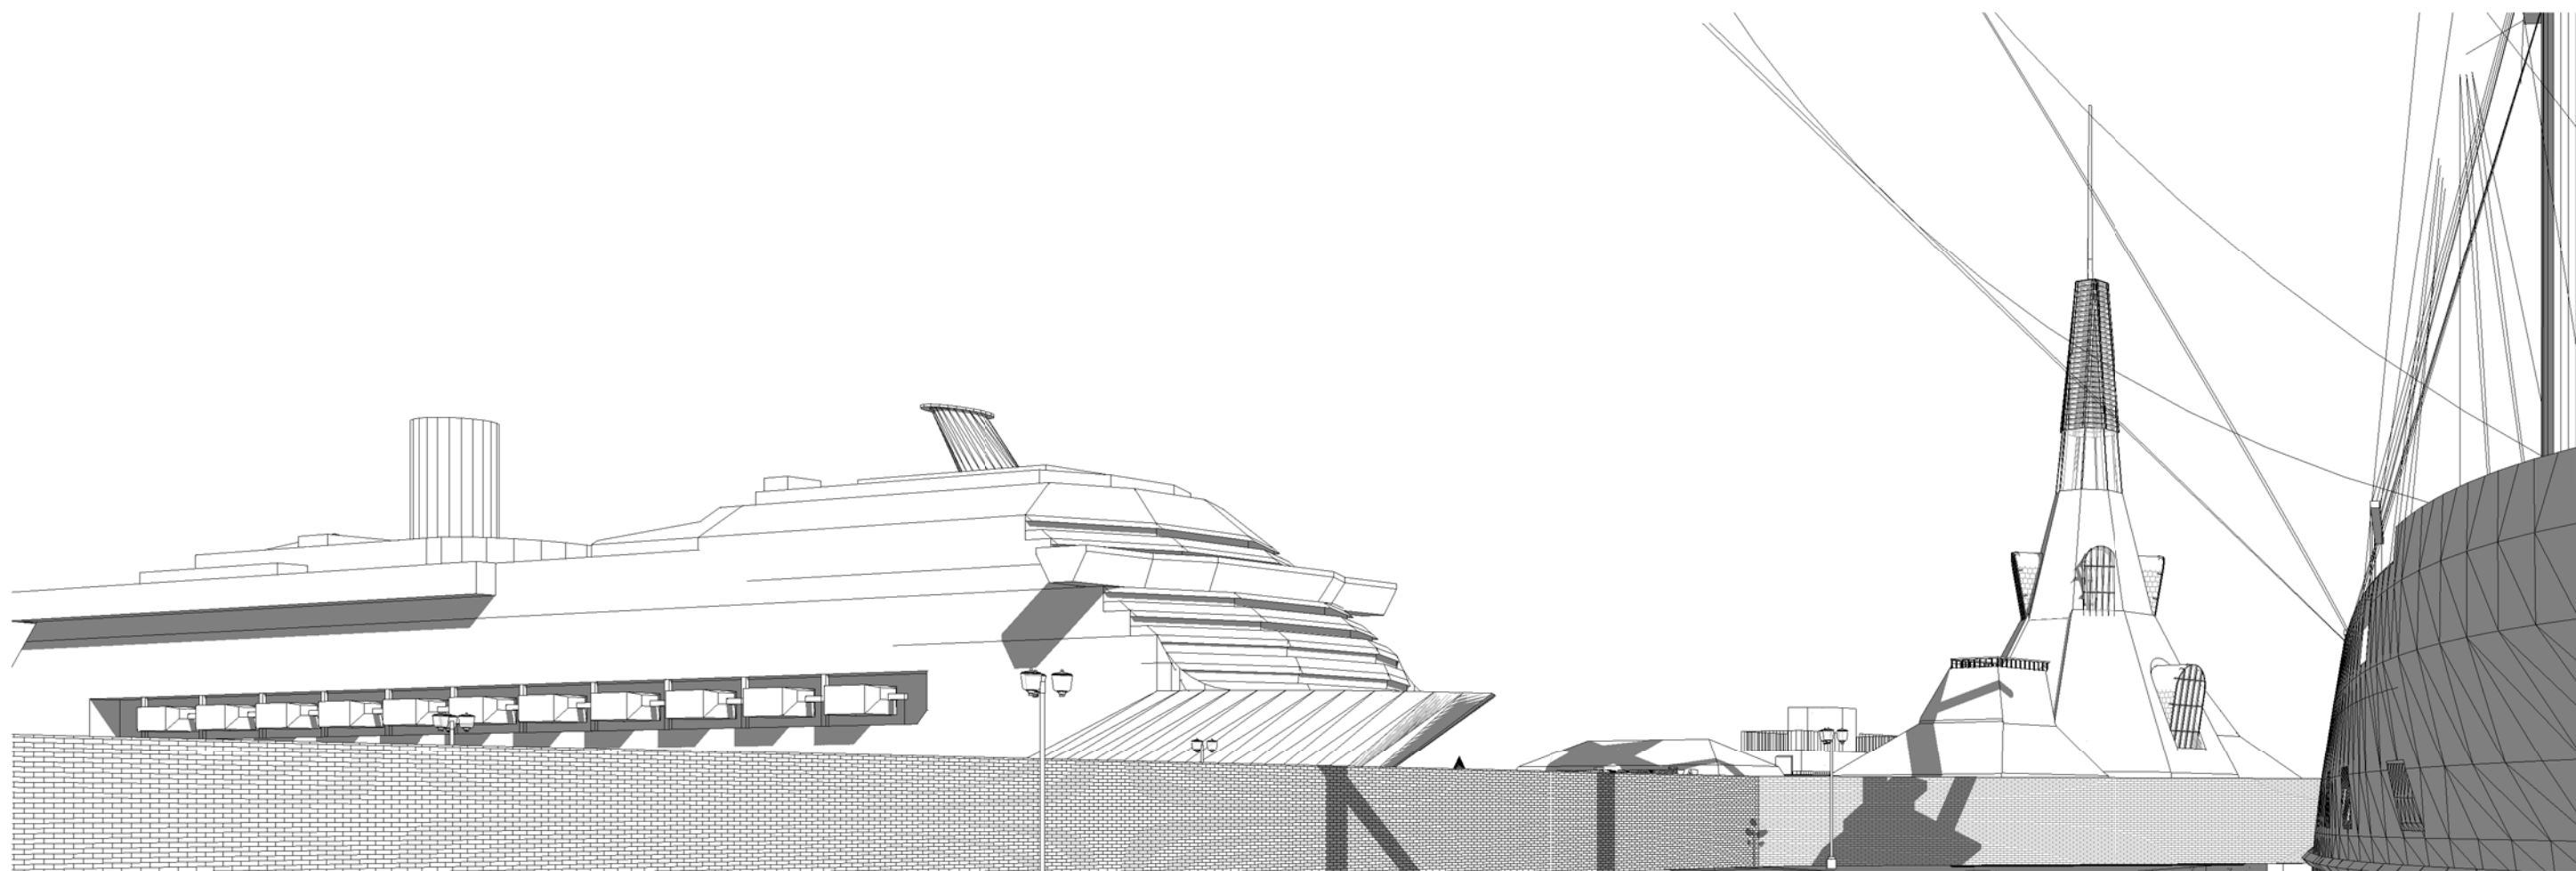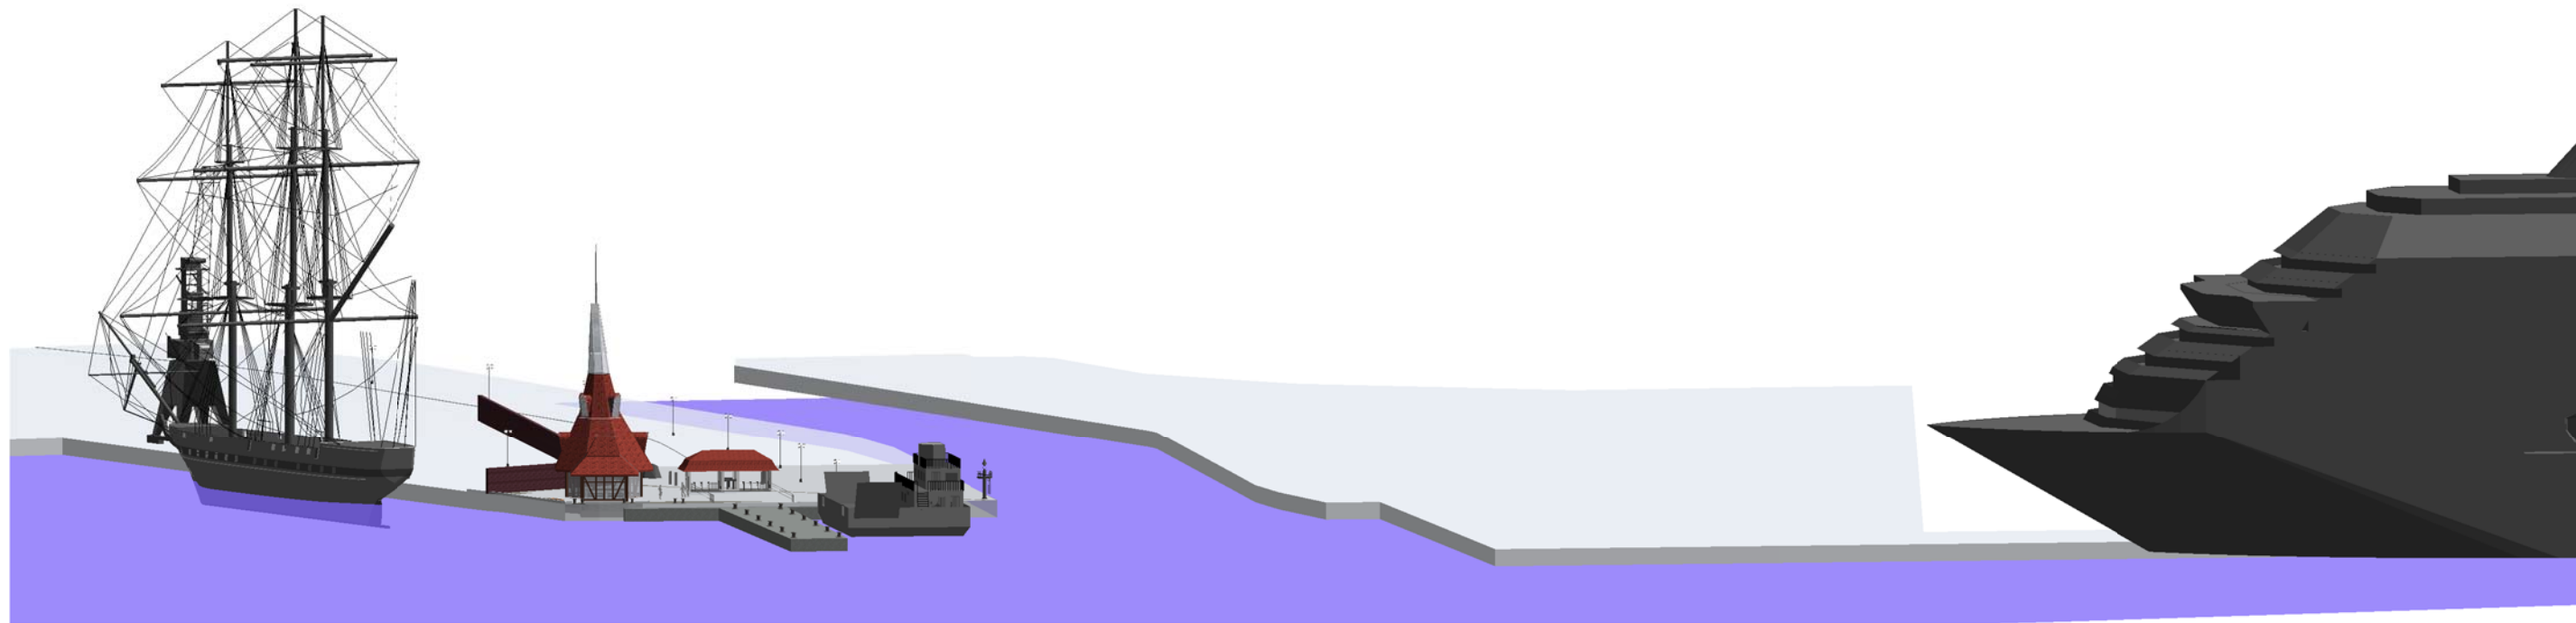

Atestato Nr.				Smiltynės perkėlos priešprojektiniai pasiūlymai		
	PV			perspektyvos		LAIDA
	arch.	A. Elekšis				
	STATYTOJAI (UŽSAKOVAI):				LAPAS	LAPŲ
SA	AB "Smiltynės perkėla"			Project Number	A04	

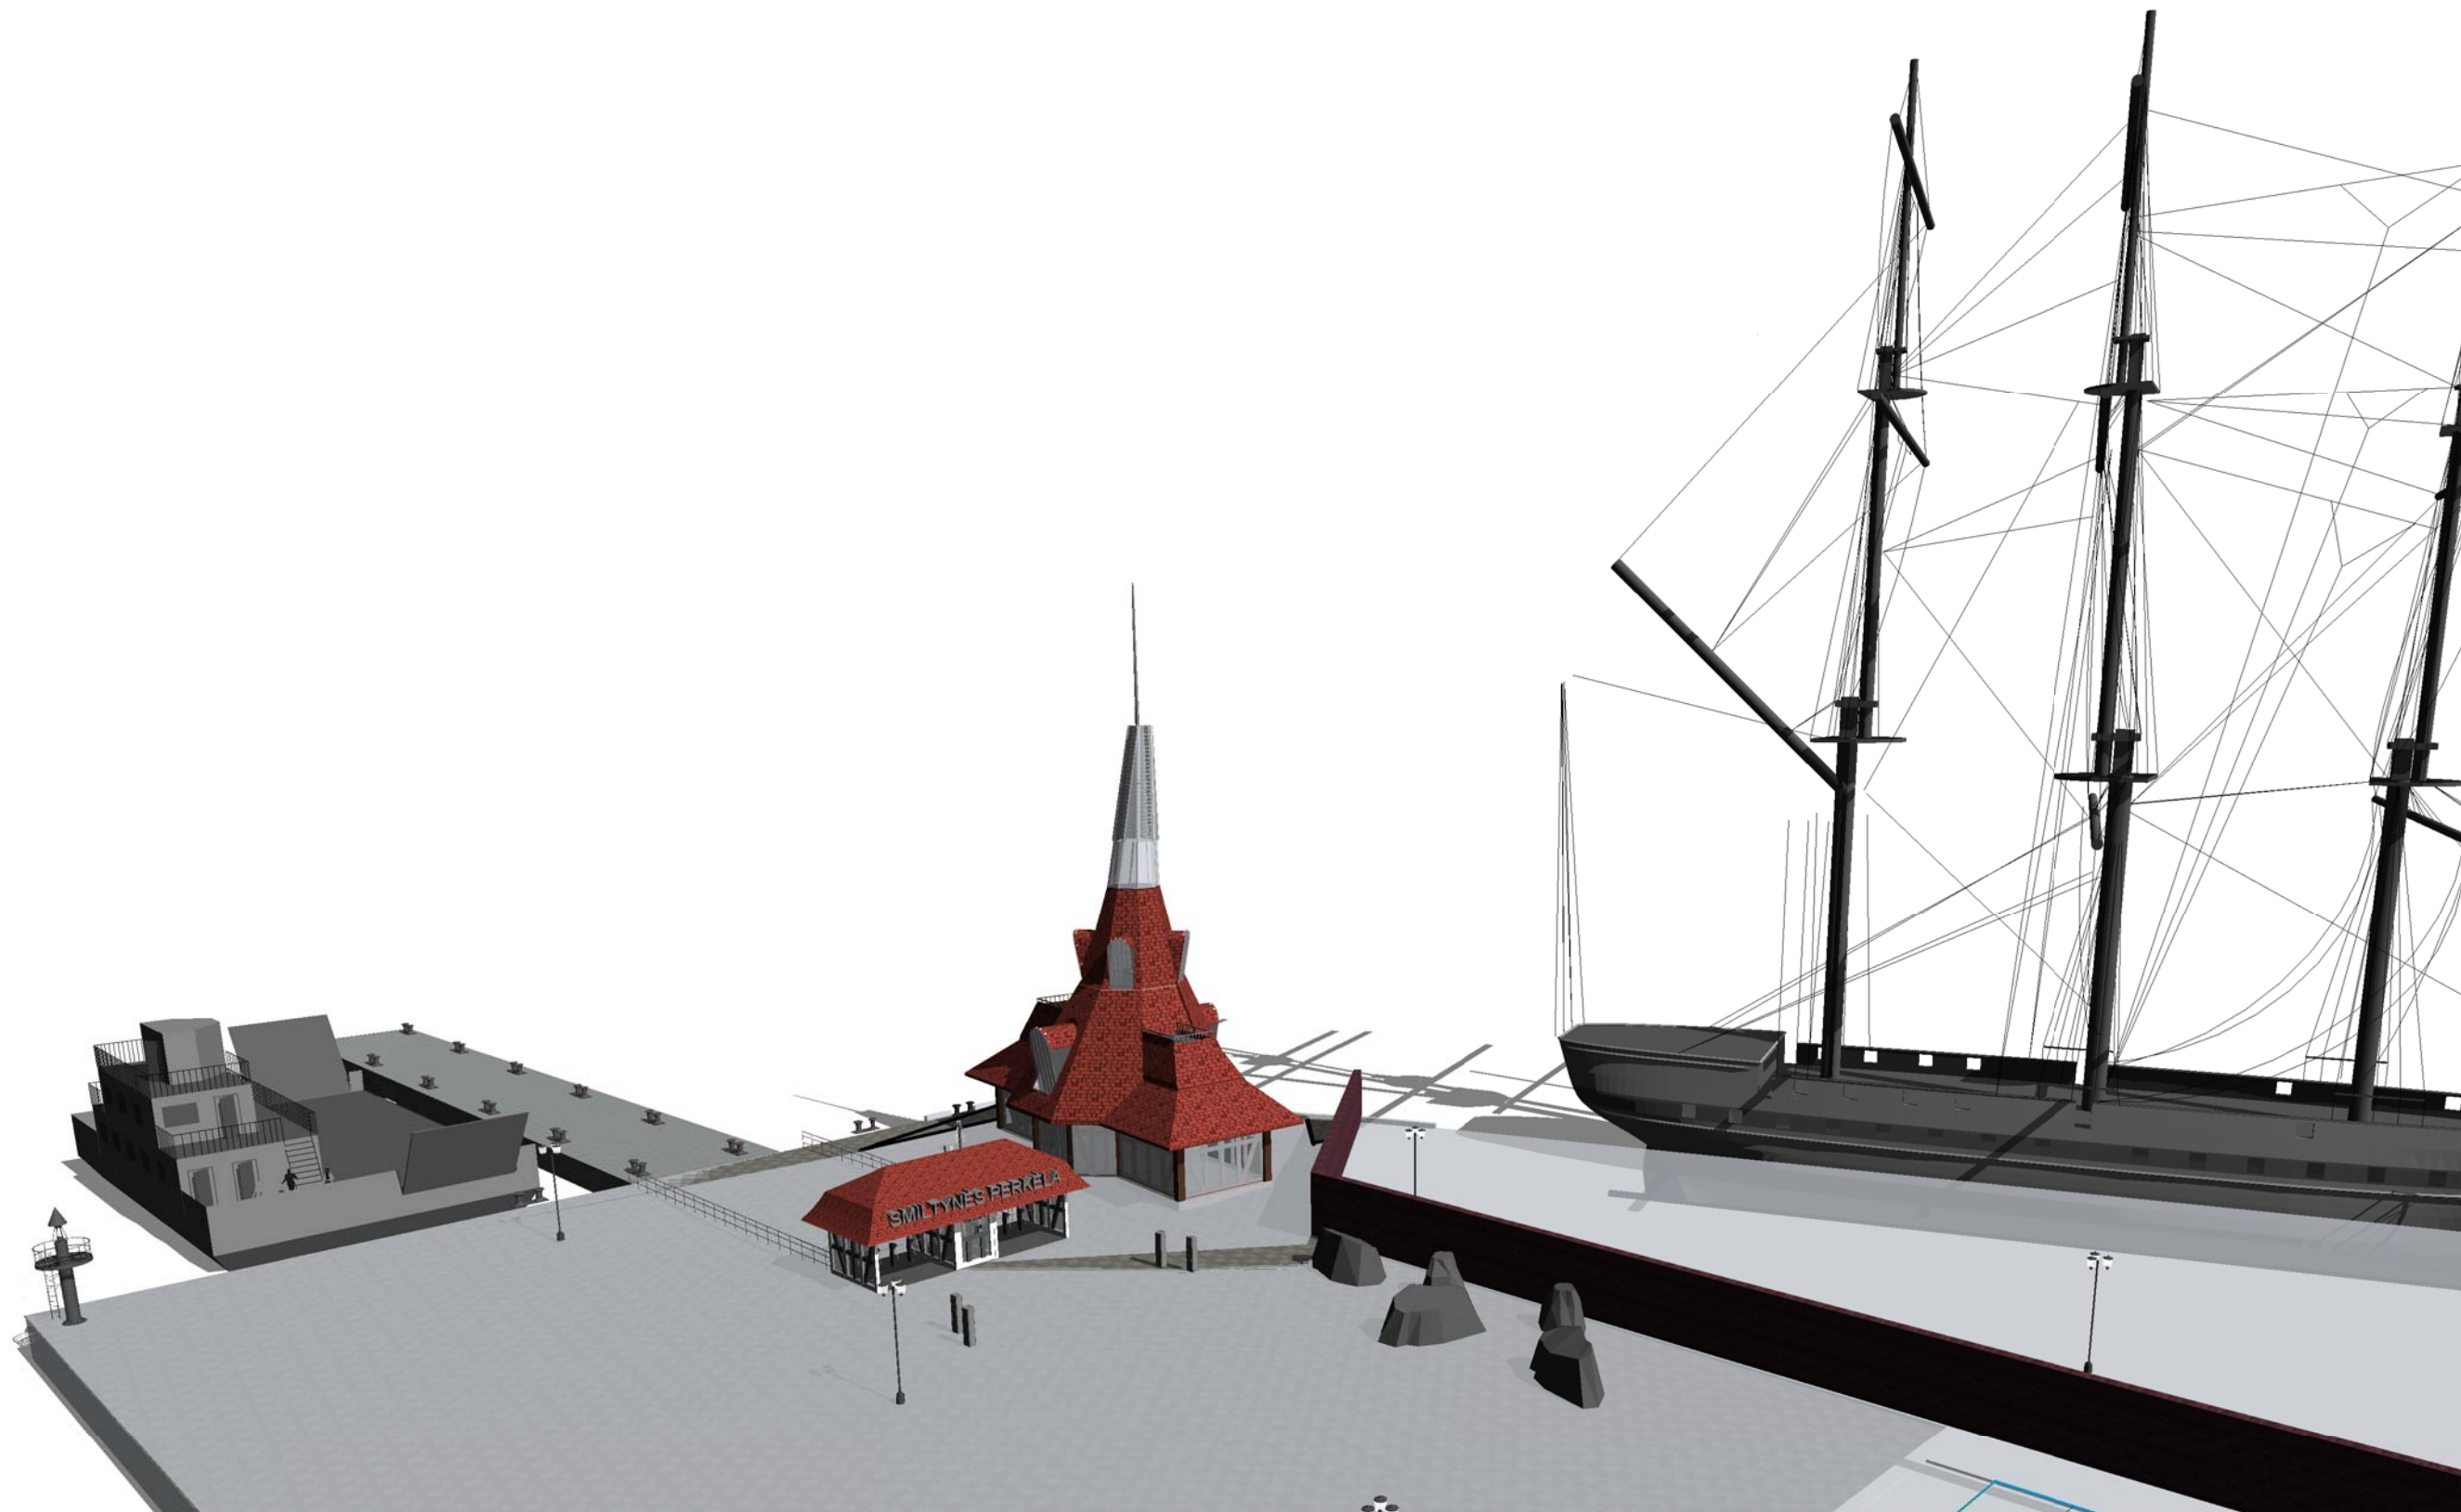

Atestato Nr.				Smiltynės perkėlos priešprojektiniai pasiūlymai		
	PV			vizualizacija		LAIDA
	arch.	A. Elekšis				
	STATYTOJAI (UŽSAKOVAI):				LAPAS	LAPŲ
SA	AB "Smiltynės perkėla"			Project Number	A05	

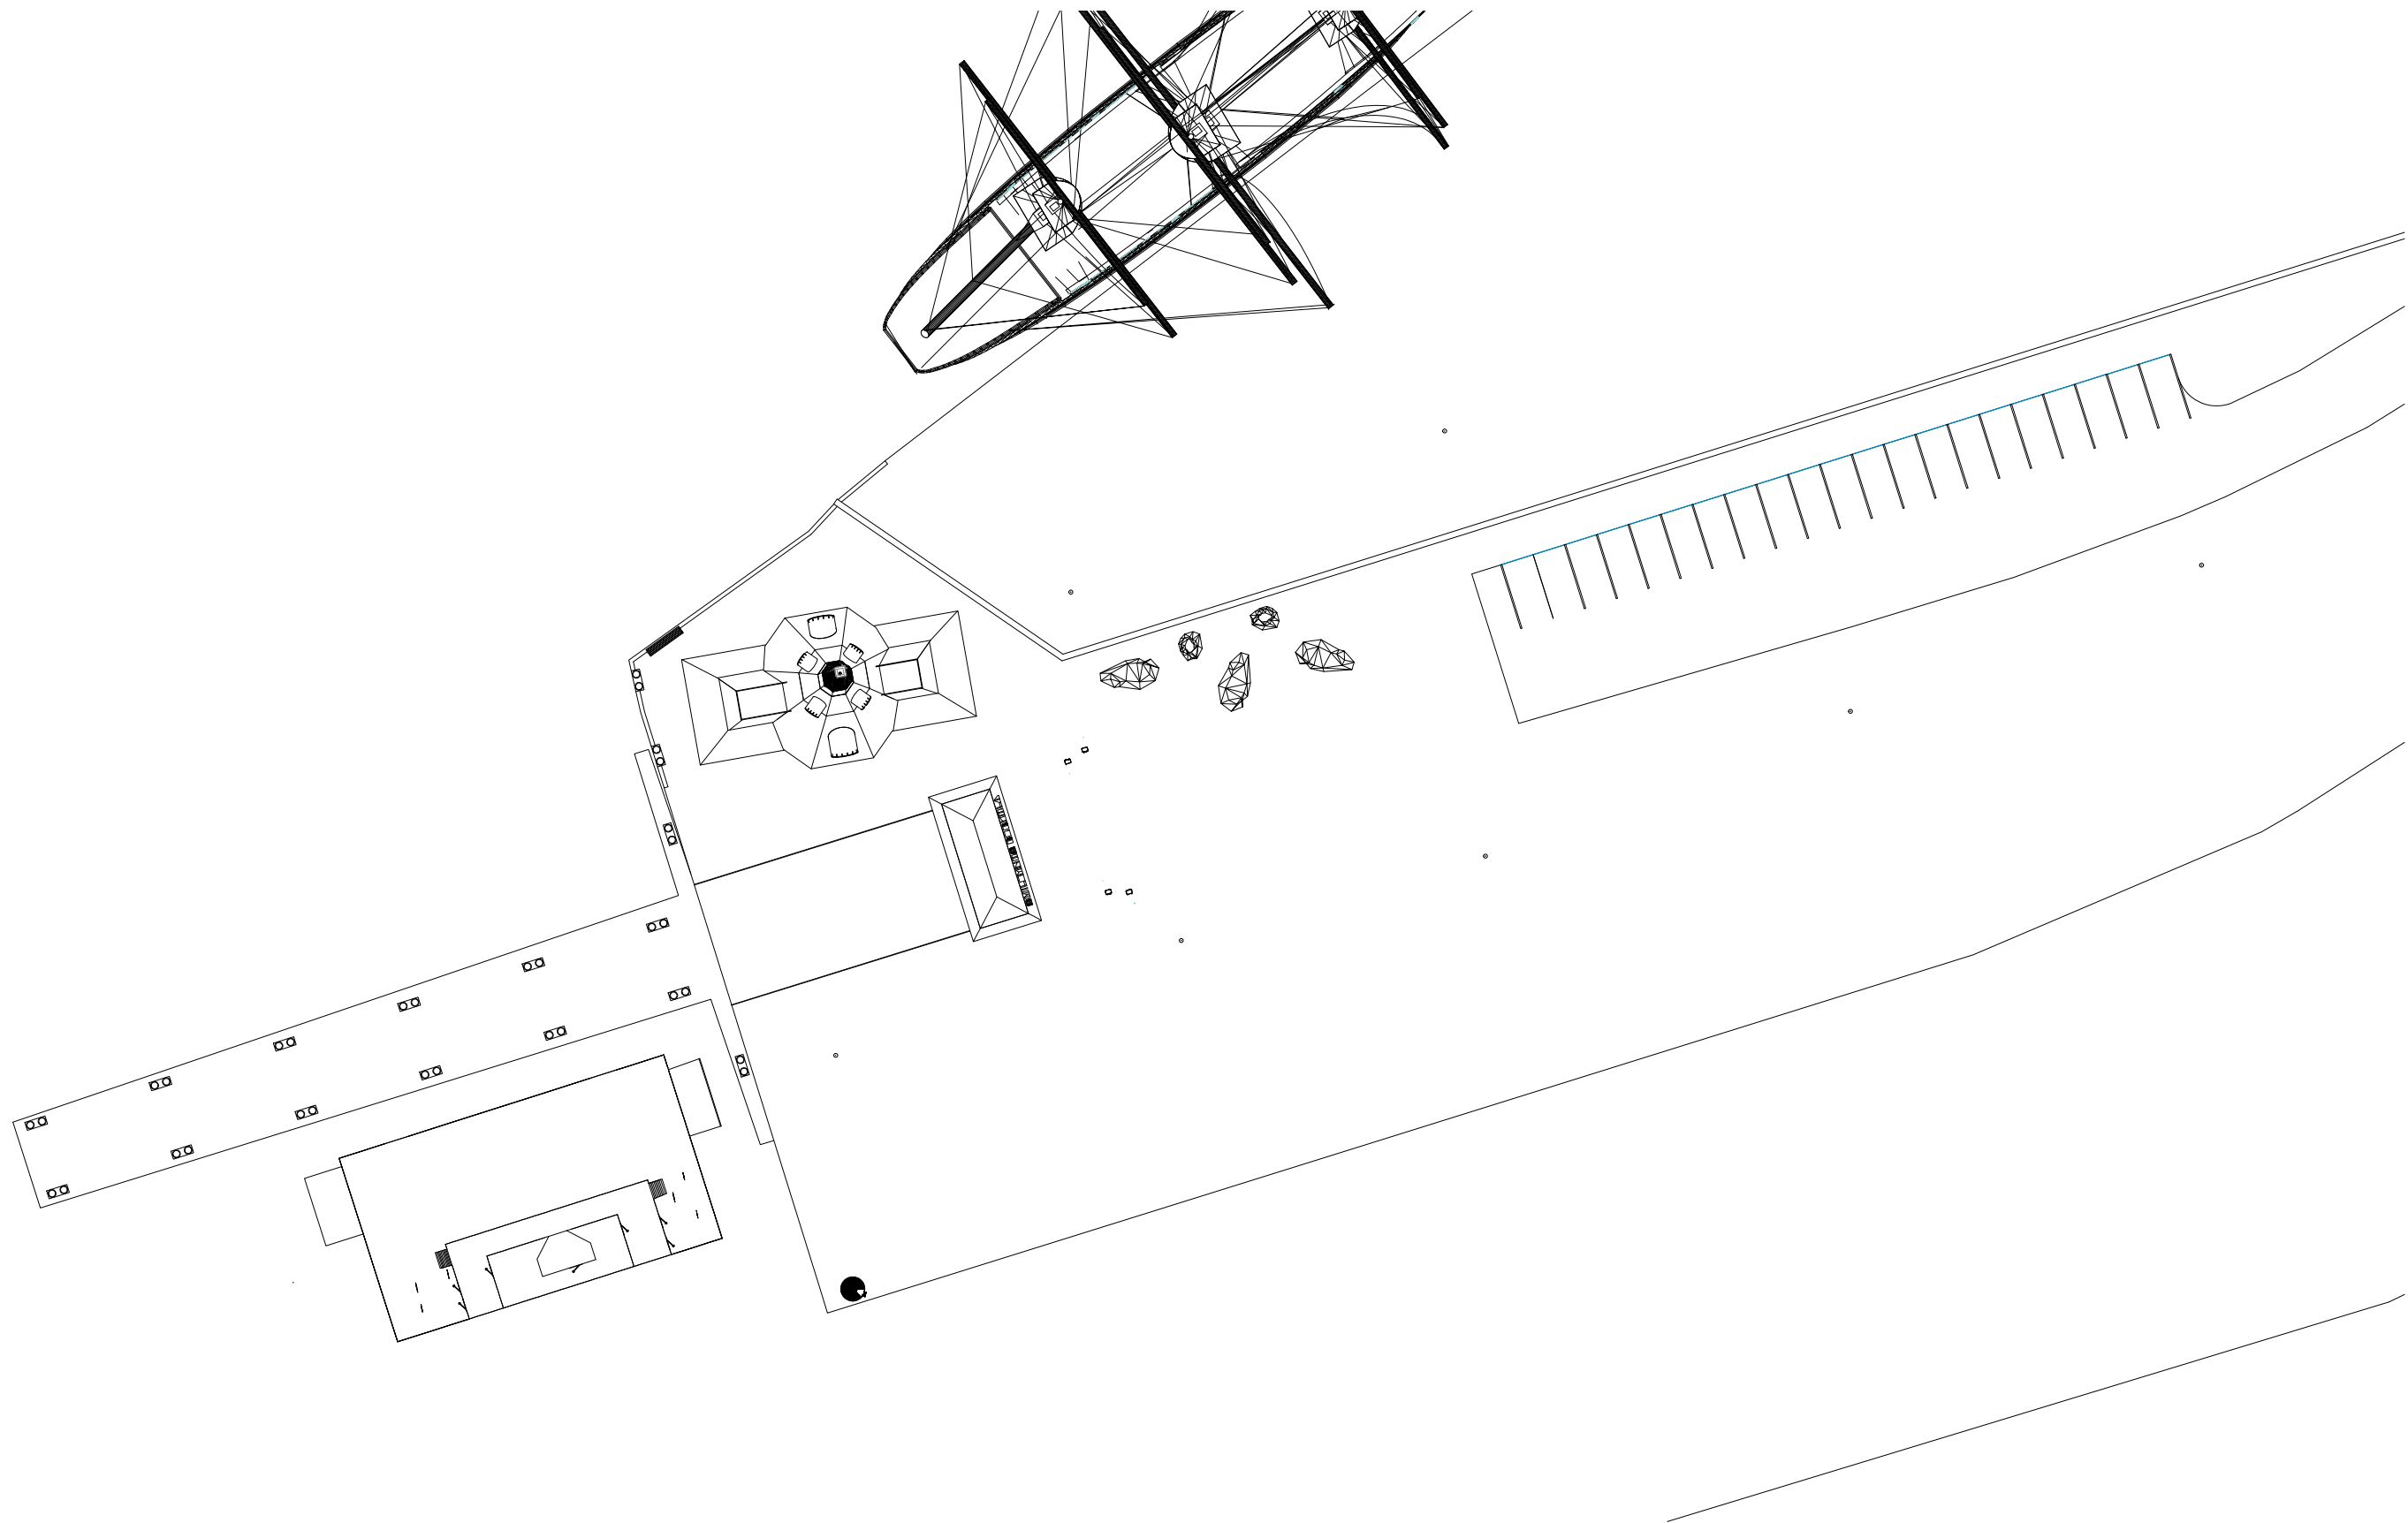

Atestato Nr.					Smiltynės perkėlos priešprojektiniai pasiūlymai		
	PV				Genplanas		Laida
	arch.	A. Elekšis					1 : 500
	STATYTOJAI (UŽSAKOVAI):				Project Number		LAPAS
SA	AB "Smiltynės perkėla"						SP1