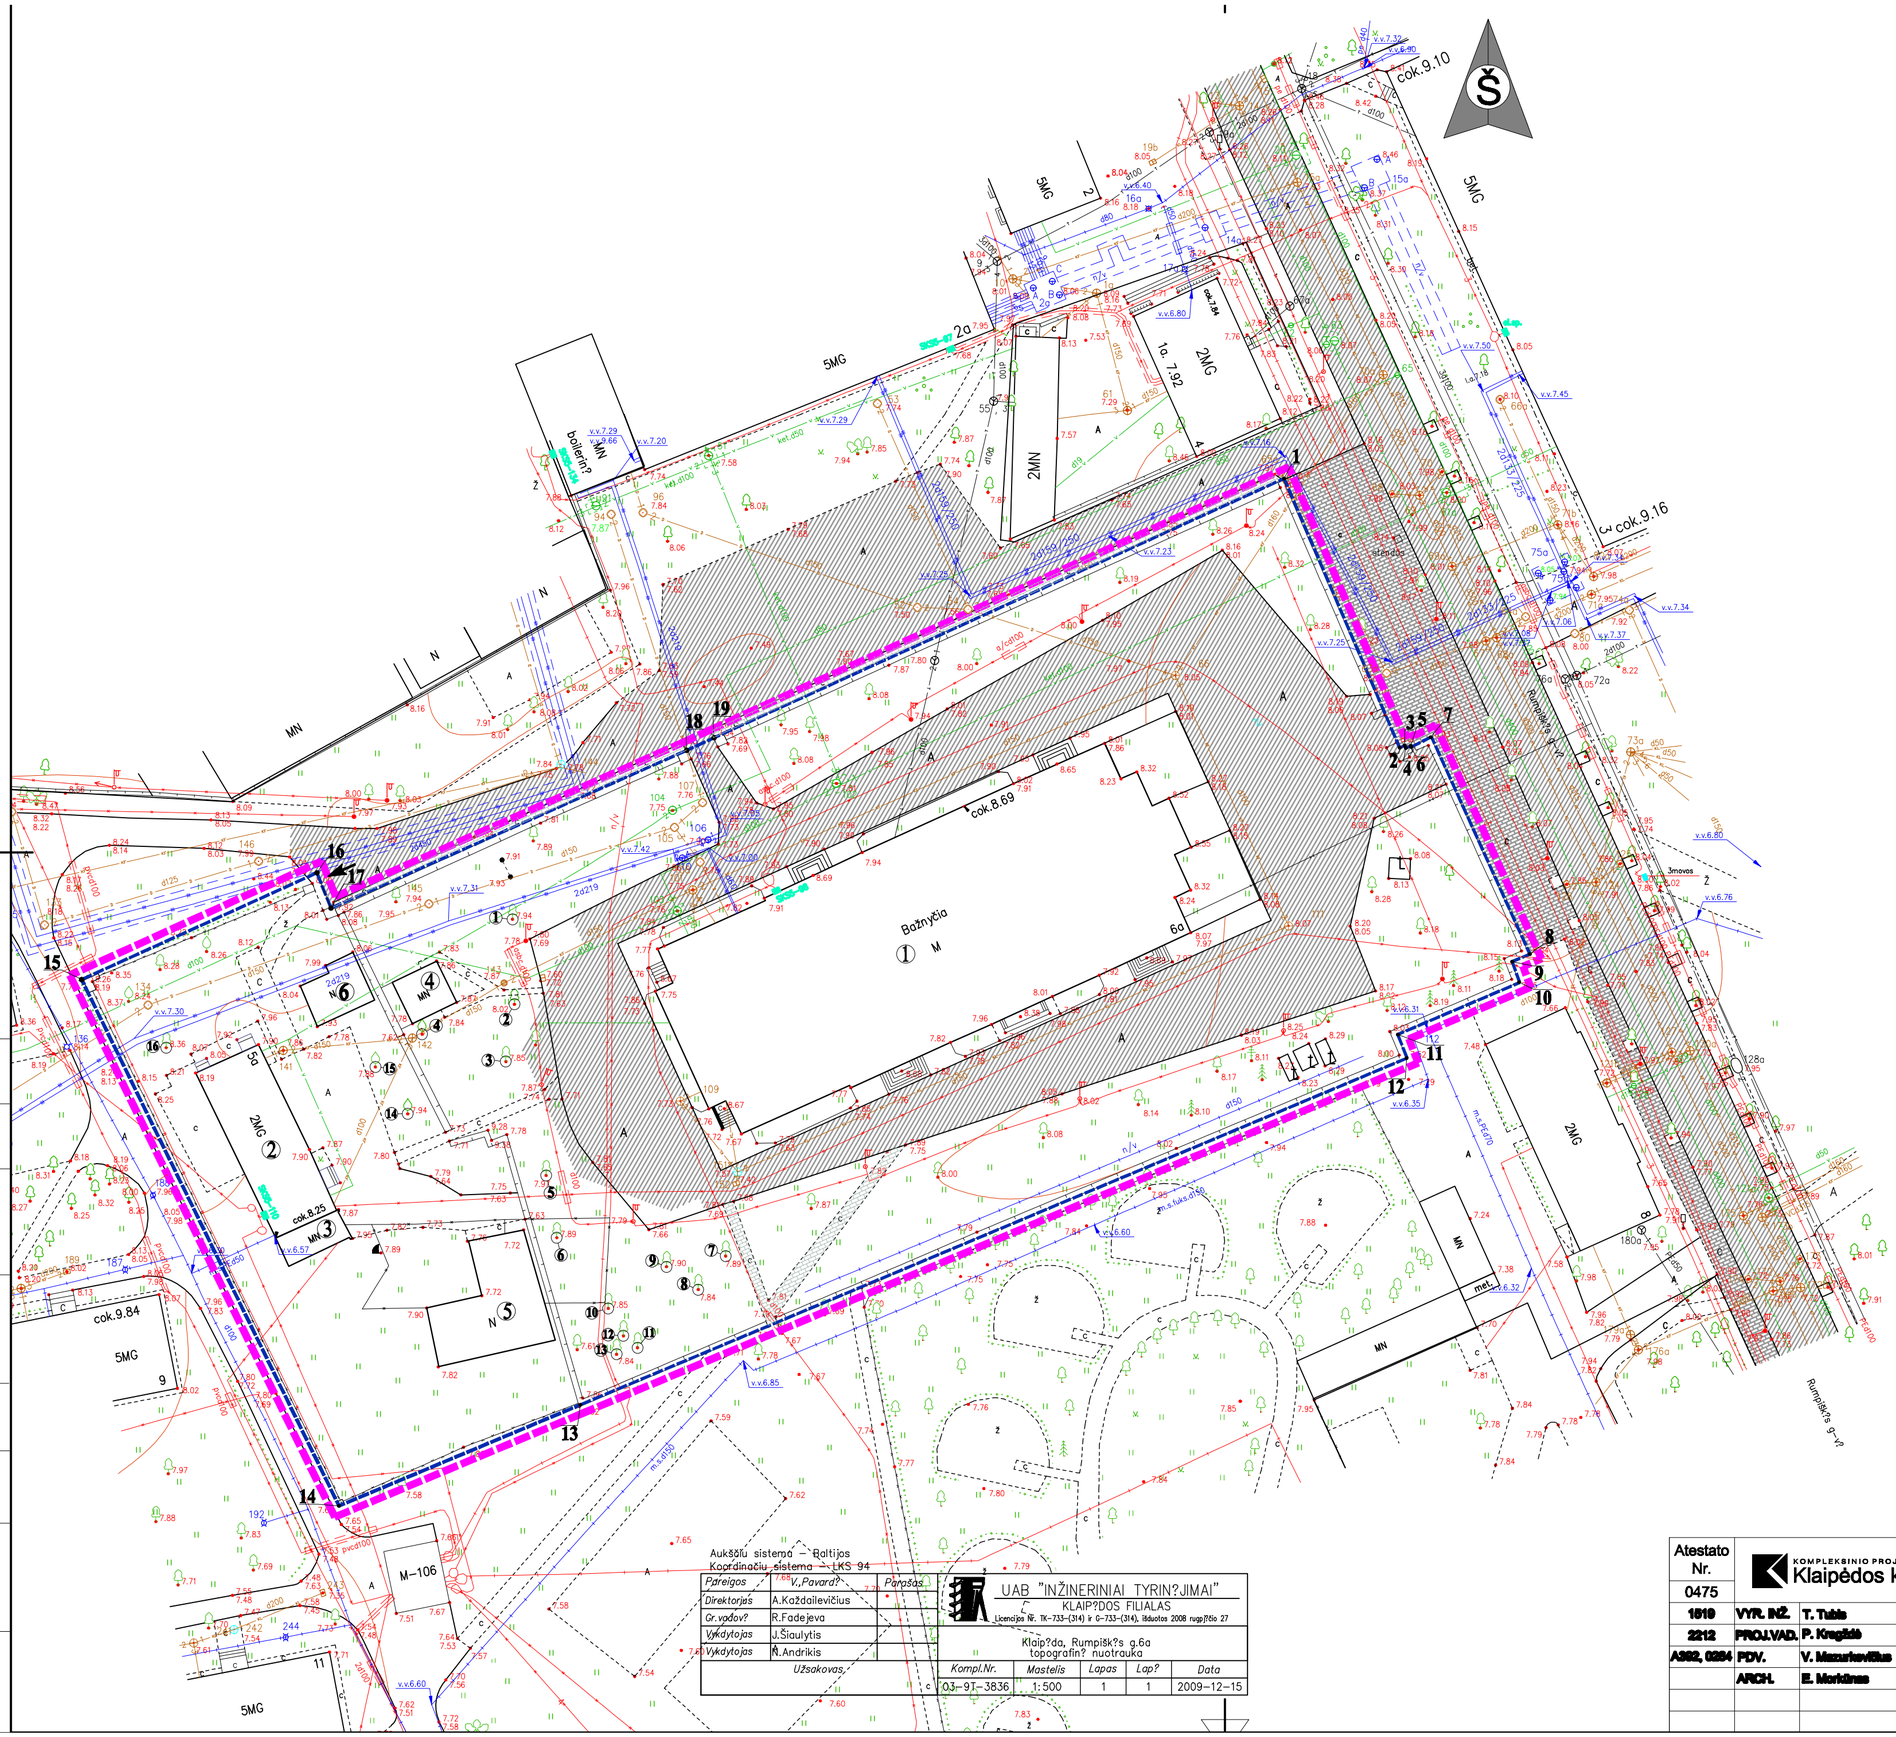

EKSPLIKACIJA:

1. Bažnyčia
2. Klebonija
3. Garažas
4. Lauko wc
5. Menkavertis medinis statinys
6. Menkavertis medinis statinys

SUTARTINIAI ŽENKLAI:

- Esamos sklypo ribos
- **Detaliojo plano galiojimo riba**
- Esami keliai
- Esami pėsčiųjų takai
- Įvažiavimo į sklypą vieta
- 13 Sklypo kampų nužymėjimas
- Esami medžiai planuojamo užstatymo ter.
- **Esamos kapavietės**
- Esama skaldytų akmenų müro tvora.

ESAMI SKLYPO PLANAVIMO SPRENDINIAI:

sklypo plotas- 0,9860 ha,
žemės naudojimo būdas- visuomeninės paskirties teritorija,
pobūdis- religinių bendruomenių pastatų statybos,
bažnyčios pastato aukštis- 4 aukštai,
užstatymo tankis- 0,19,
užstatymo intensyvumas- 0,23,
naudojimo režimas- universalus.

ESAMI MEDŽIAI PLANUOJAMO UŽSTATYMO TERITORIJOJE:

Eil. nr.	Medžio pavadinimas	Skersmuo cm.	Būklė	Išvada
1	Liepa	40	Gera	Saugotinas
2	Beržas	35	Gera	Saugotinas
3	Ąžuolas	10	Vidutiniška	Persodinamas
4	Obelis	20	Vidutiniška	Persodinamas
5	Beržas	10	Bloga	Persodinamas
6	Šermukšnis	10	Gera	Persodinamas
7	Klevas	30	Gera	Saugotinas
8	Klevas	40	Gera	Saugotinas
9	Klevas	30	Gera	Saugotinas
10	Ąžuolas	10	Vidutiniška	Persodinamas
11	Drebulė	20	Gera	Nesaugotinas
12	Drebulė	30	Gera	Nesaugotinas
13	Drebulė	40	Gera	Nesaugotinas
14	Obelis	20	Gera	Nesaugotinas
15	Obelis	35	Vidutiniška	Nesaugotinas
16	Klevas	15	Gera	Persodinamas

Pareigos	V.,Pavard?	Parašas	
Direktorius	A.Každailevičius		
Gr.vadov?	R.Fadejeva		
Vykdytojas	J.Šiaulytis		
Vykdytojas	Ž.Andrikis		
Užsakovas,			

UAB "INŽINERINIAI TYRIN?JIMAI"
KLAIP?DOS FILIALAS
Licencija Nr. TK-733-(314) ir G-733-(314), išduotos 2008 rugp?tio 27

Klaip?da, Rumpiš?s g.6a topografin? nuotrauka

Kompl.Nr.	Mastelis	Lapas	Lap?	Data
03-9T-3836	1:500	1	1	2009-12-15

Data	Parašas	Pavardė	Proj. dalis	Data	Parašas	Pavardė	Proj. dalis

Atestato Nr.				
0475	KOMPLEKSINIO PROJEKTAVIMO FIRMA, UAB Klaipėdos komprojektas			
1519	VYR. INŽ.	T. Tubis		2011 03
2212	PROJ.VAD.	P. Kregždė		2011 03
A362, 0284	PDV.	V. Mazurkevičius		2011 03
	ARCH.	E. Morkūnas		2011 03

Žemės sklypo Rumpiškės g. 6, Klaipėdoje, detaliuosis planas

Detaliuosis planas
Esamos būklės brėžinys M 1:500

Laida	Lapas	Lapų
O	1	1

10001-01-DP-PB-2