



RYTINIŲ FASADŲ IŠKLOTNĖ

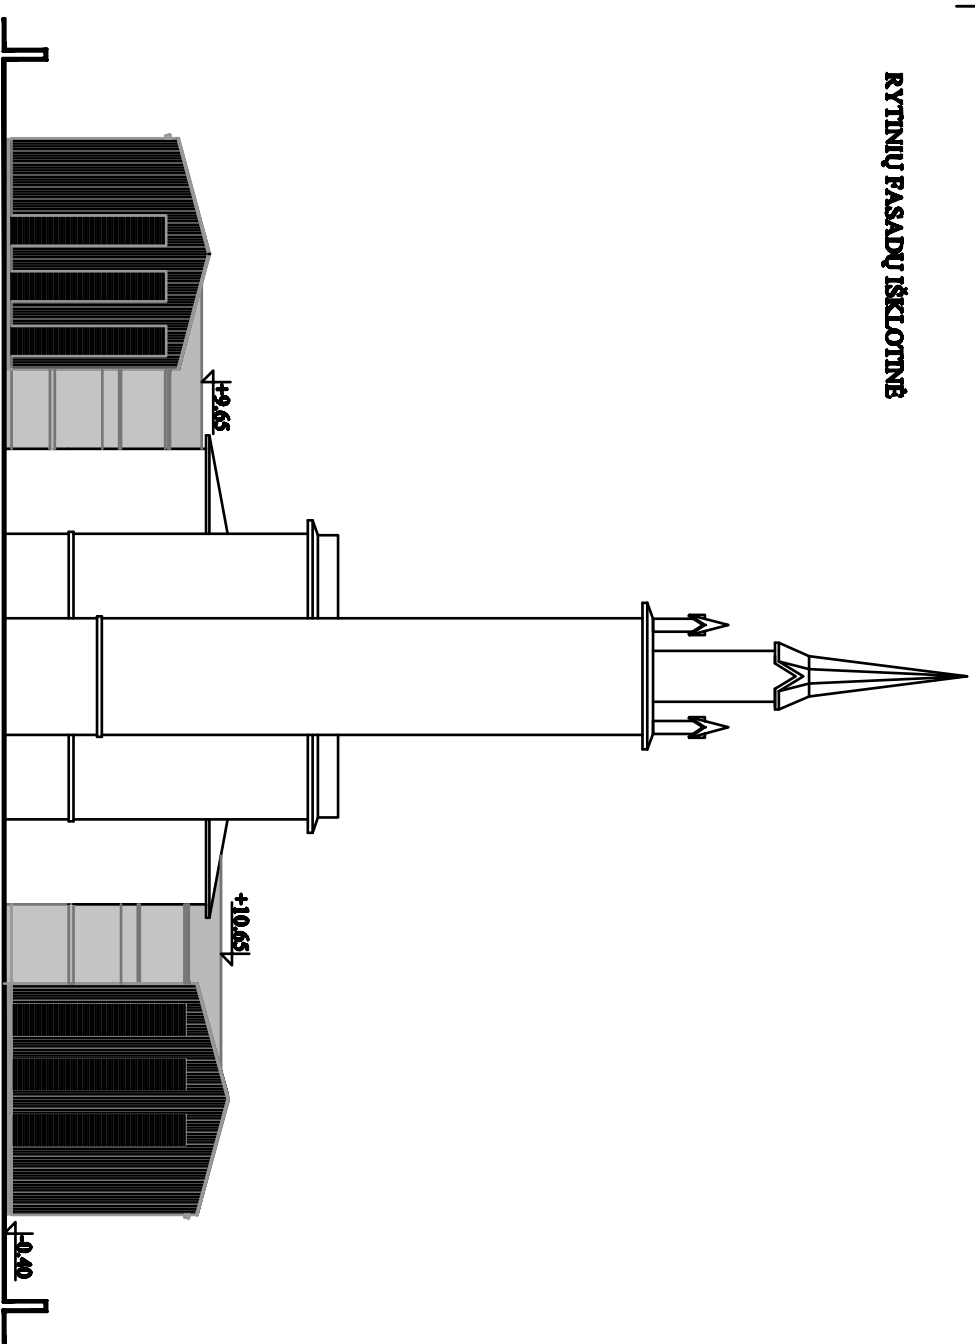

ŠIAURINIŲ FASADŲ IŠKLOTNĖ

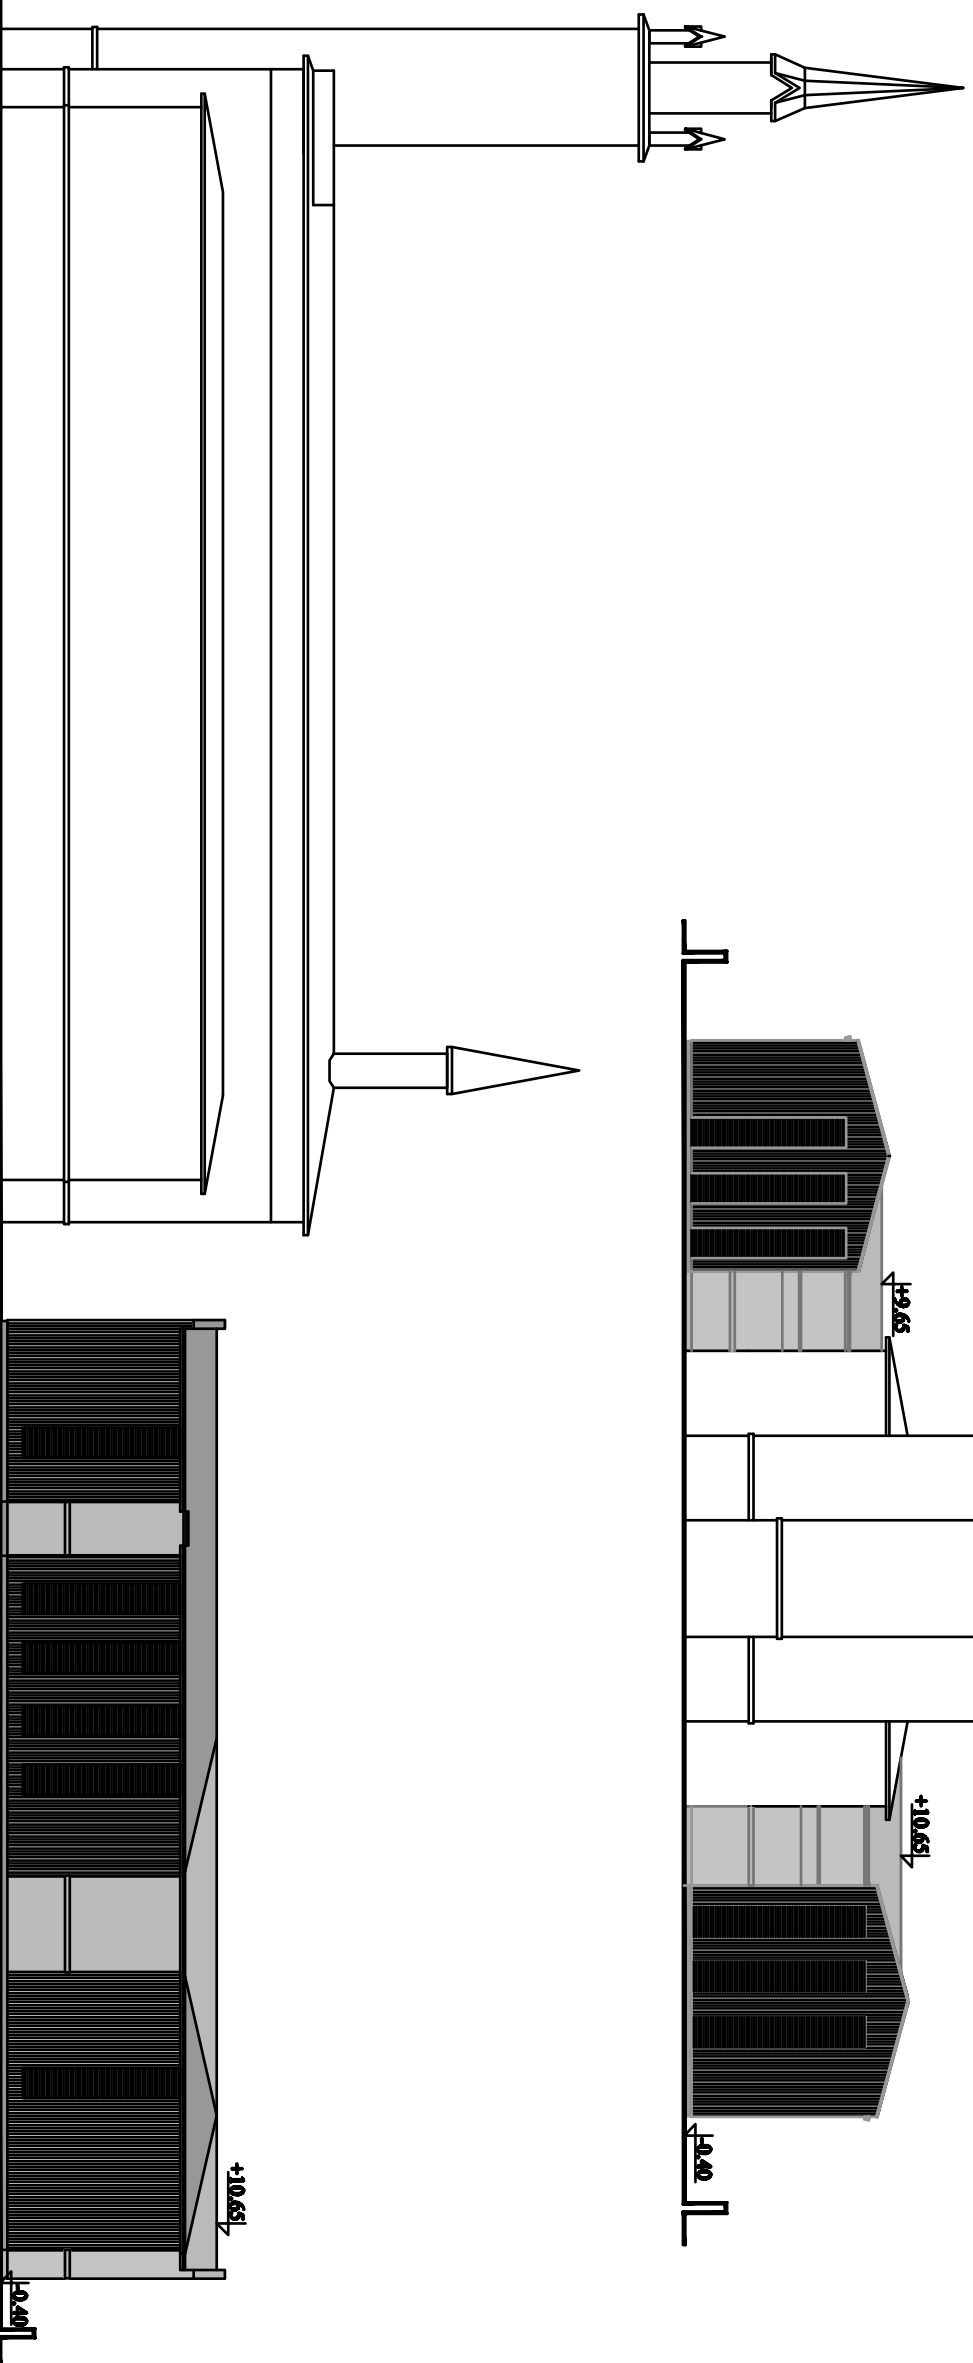

Ataskaitos Nr. 0475
KOMPLEKŠINIO PROJEKTAVIMO FIRMA, UAB
Klaipėdos komprojektas

Žemės sklypo Rumpšišės g., Klaipėdoje, detalusis planas

1619	VYR. BŪZ.	T. Tubis	2011-08
2212	PROJ. VAD.	P. Kęsgailė	2011-08
A502, 0204	PDV.	V. Mazurkovičius	2011-08
	ARCH.	E. Morūnas	2011-08

RYTINIŲ IR ŠIAURINIŲ FASADŲ IŠKLOTNĖS

Lapais	Lapų
1	2

10001-01-DP-A-1

