




k56278








Aukštis tur

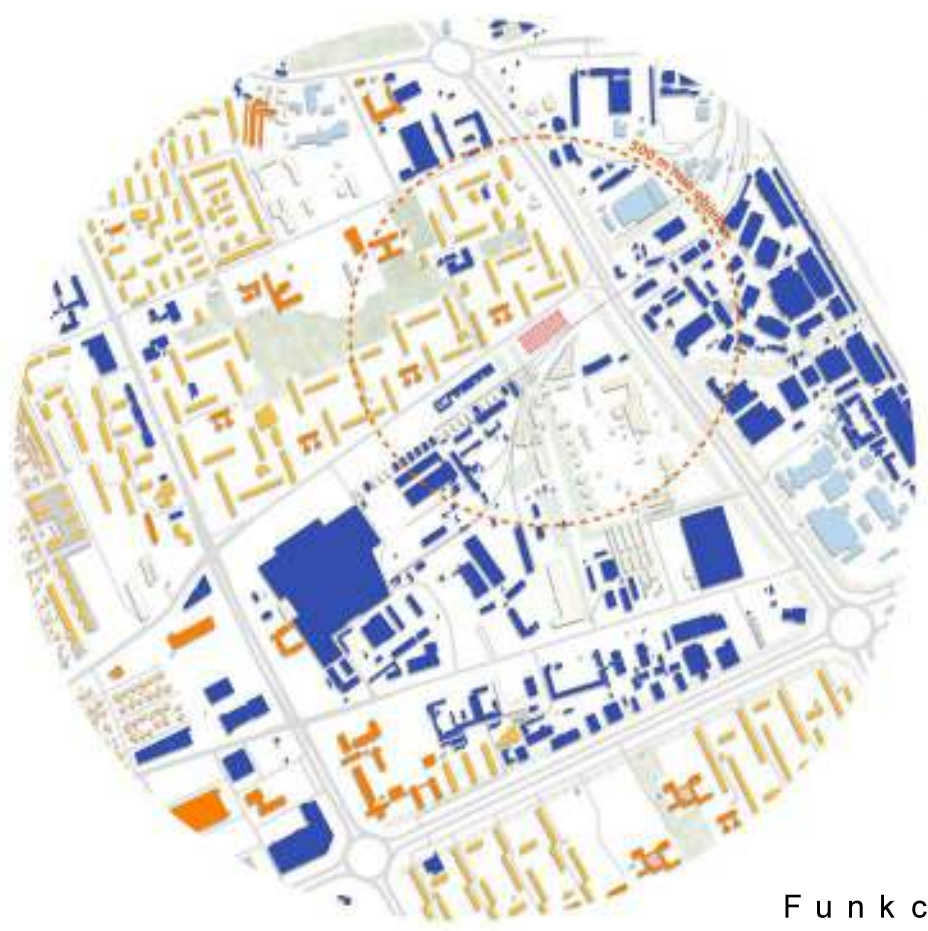


Funkcijo

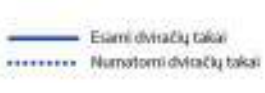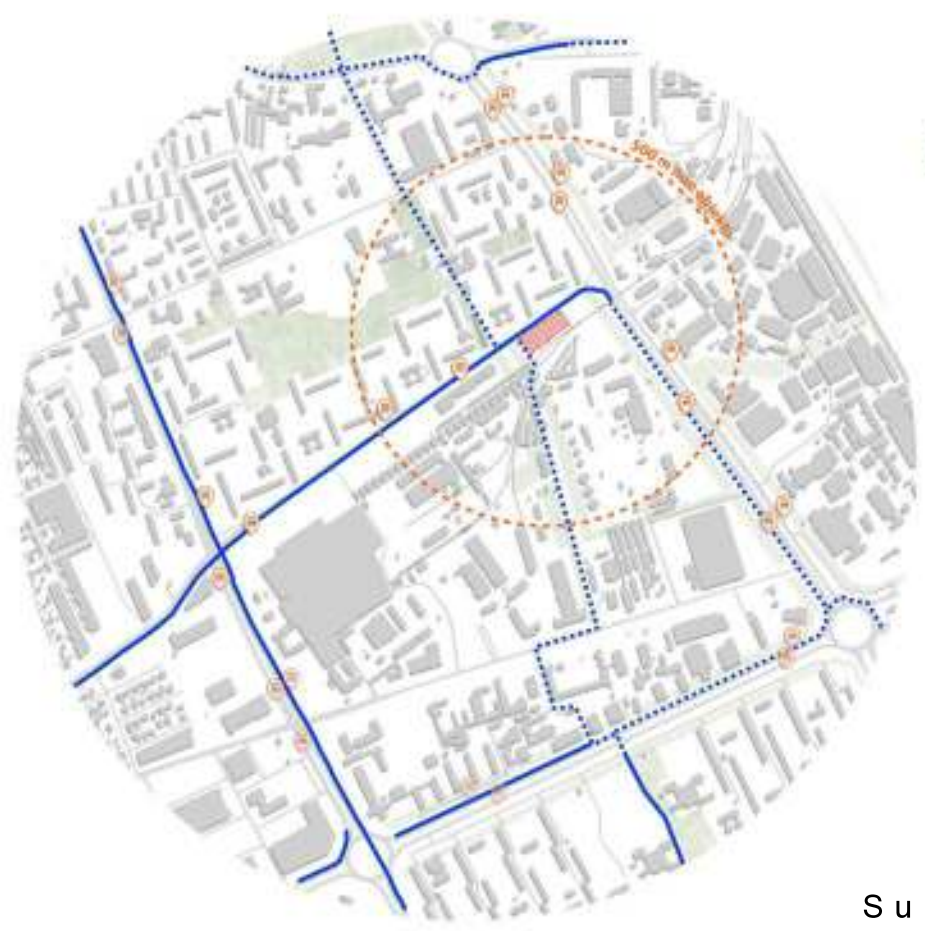

Susisieki

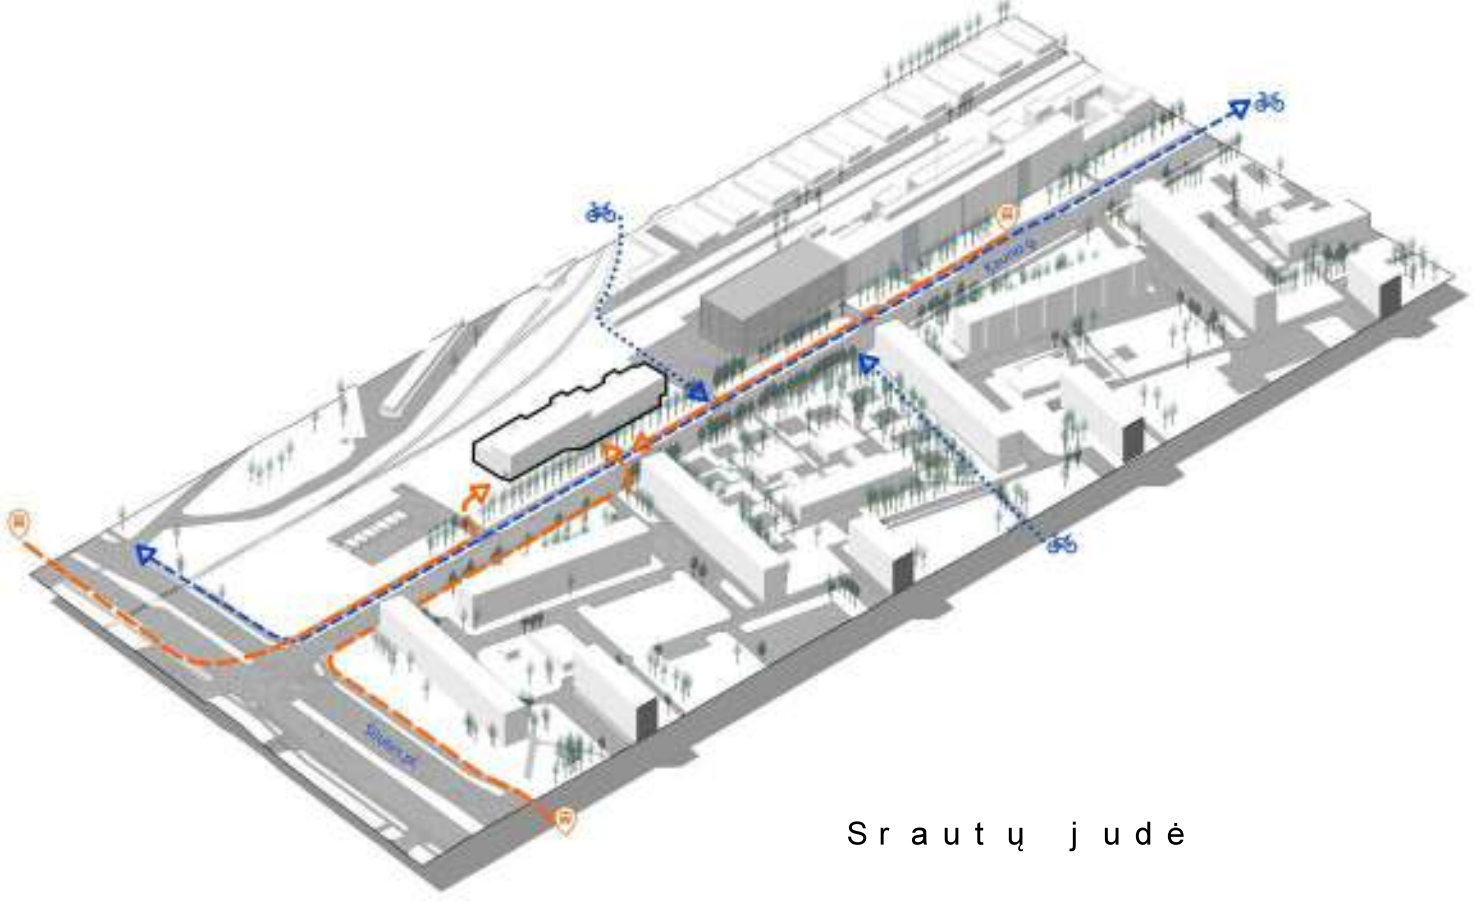


Srautų judė

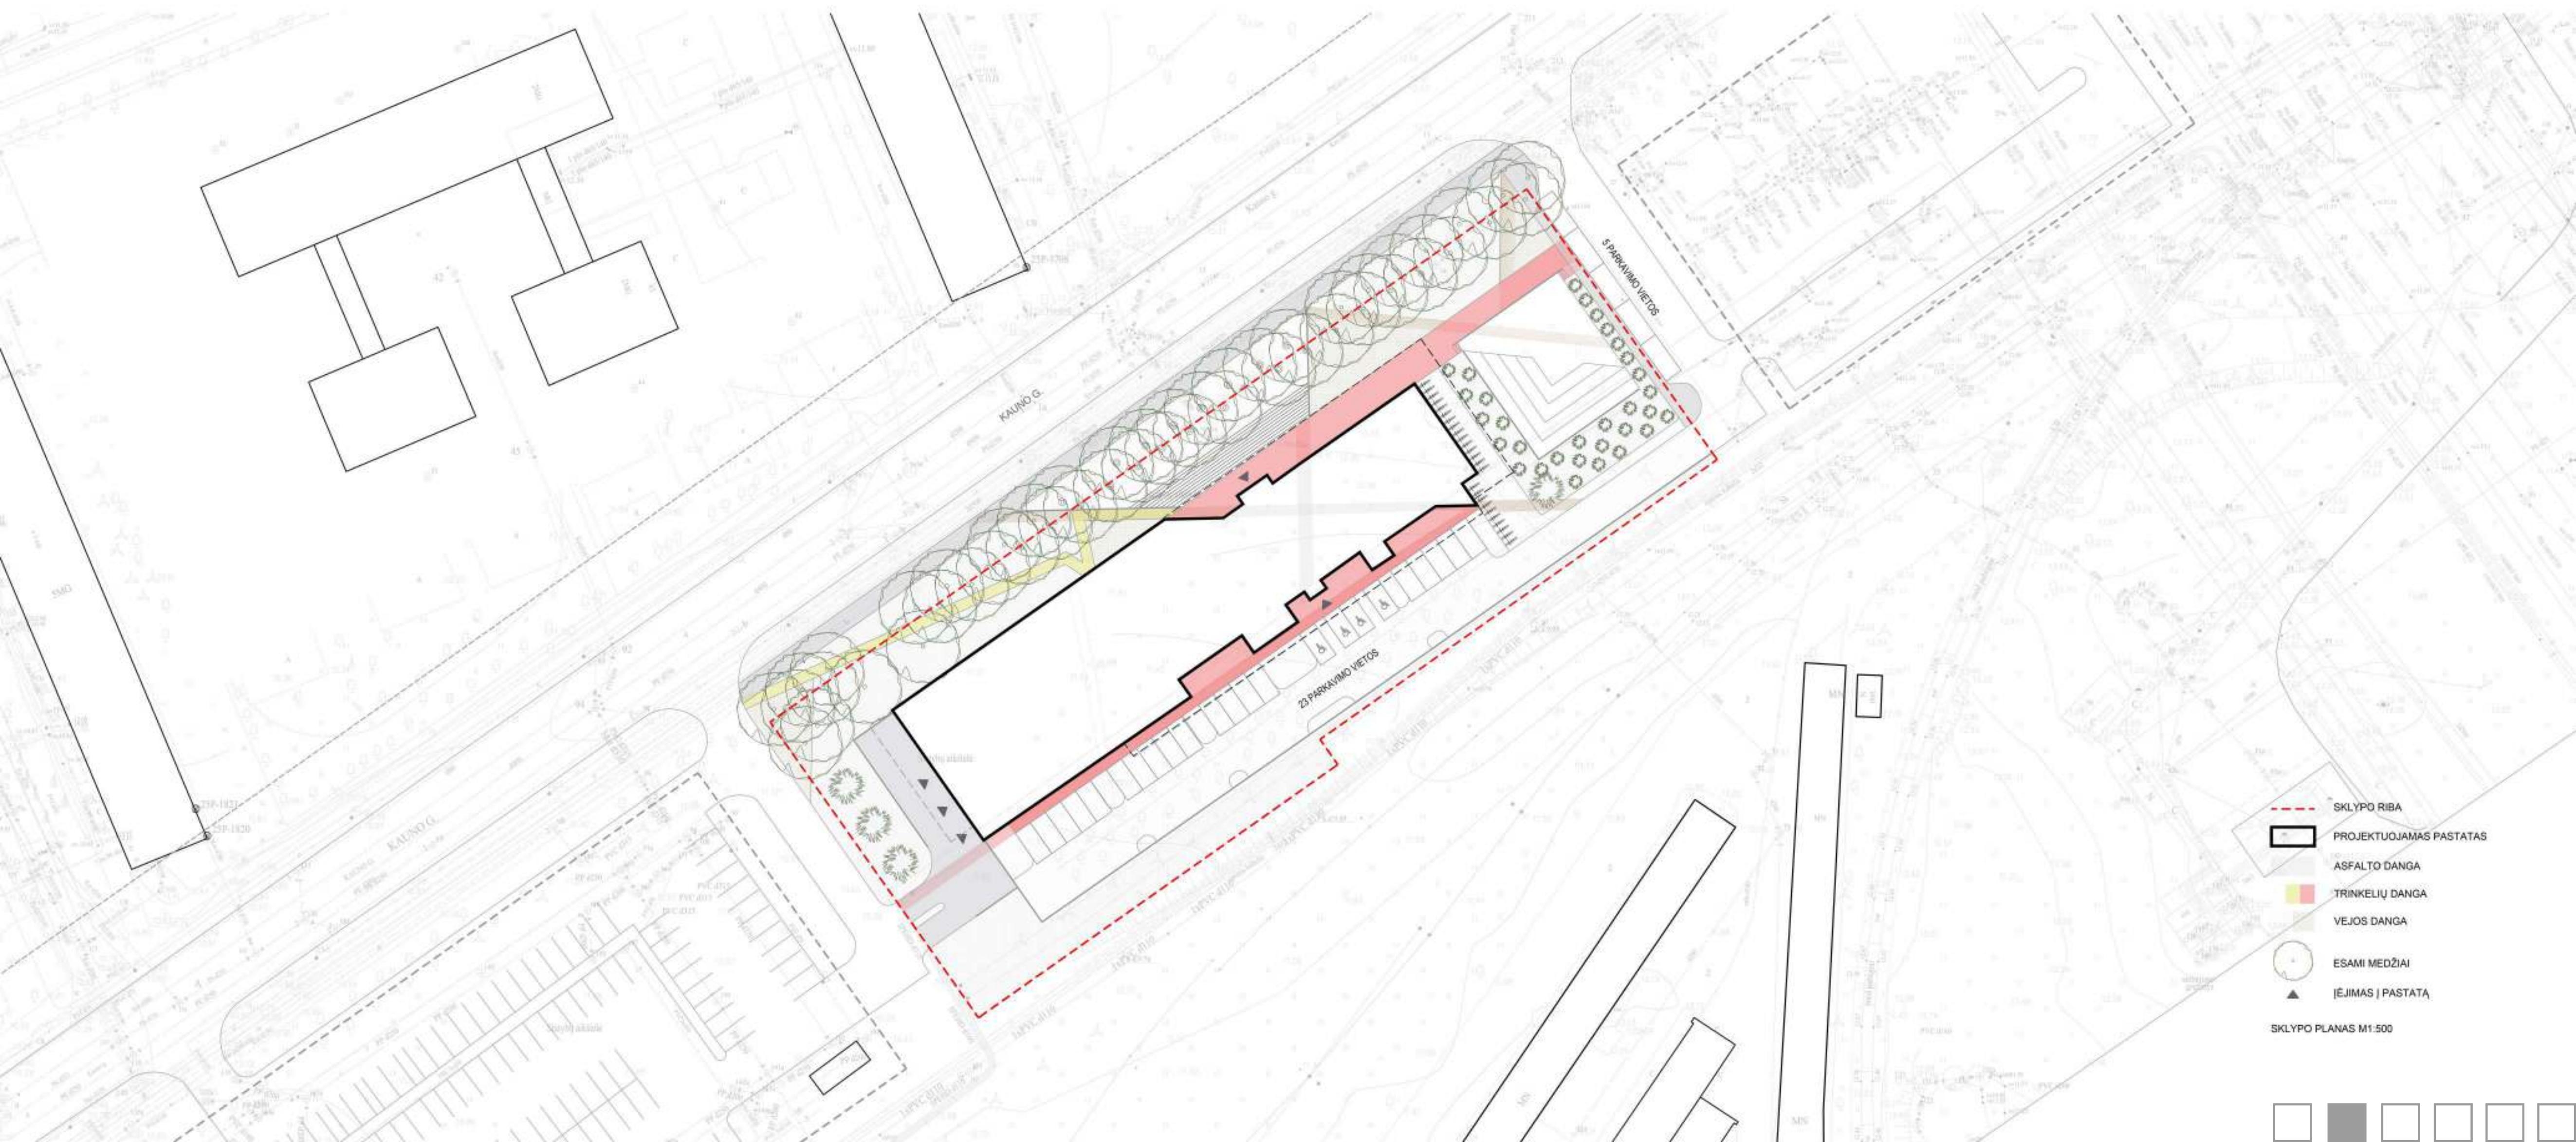


SKLYPO PLANAS M1:500



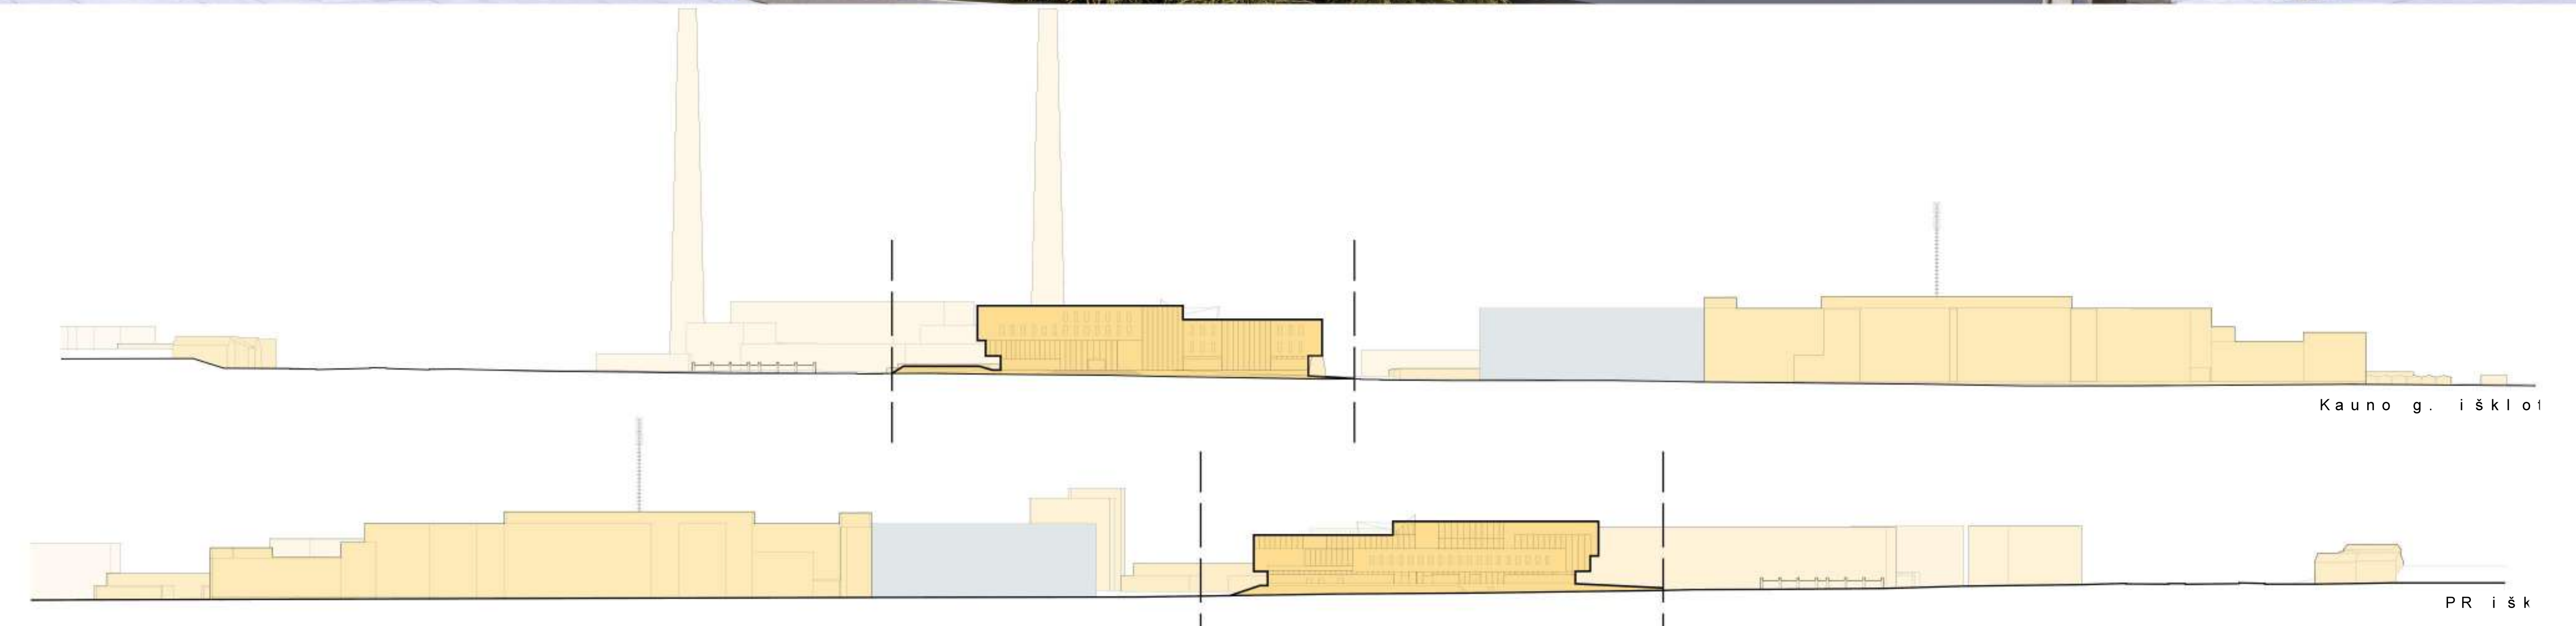


-1 aukšto patalpų apibūdinimas			-1 aukšto patalpų apibūdinimas		
Nr.	Patalpos pavadinimas	Plotas	Nr.	Patalpos pavadinimas	Plotas
K-1	Konvojaus pareigūnų patalpa	24.64 m ²	K-6	Konvojaus WC	10.49 m ²
K-2	Koridorius	30.00 m ²	P-1	Lifto holas	11.20 m ²
K-3	Laikino sulaikymo kamera	6.00 m ²	P-2	Lifto holas	12.54 m ²
K-4	Laikino sulaikymo kamera	6.00 m ²	P-3	Požeminė automobilių aikštelė	2282.17 m ²
K-5	Laikino sulaikymo kamera	6.00 m ²			2389.03 m ²



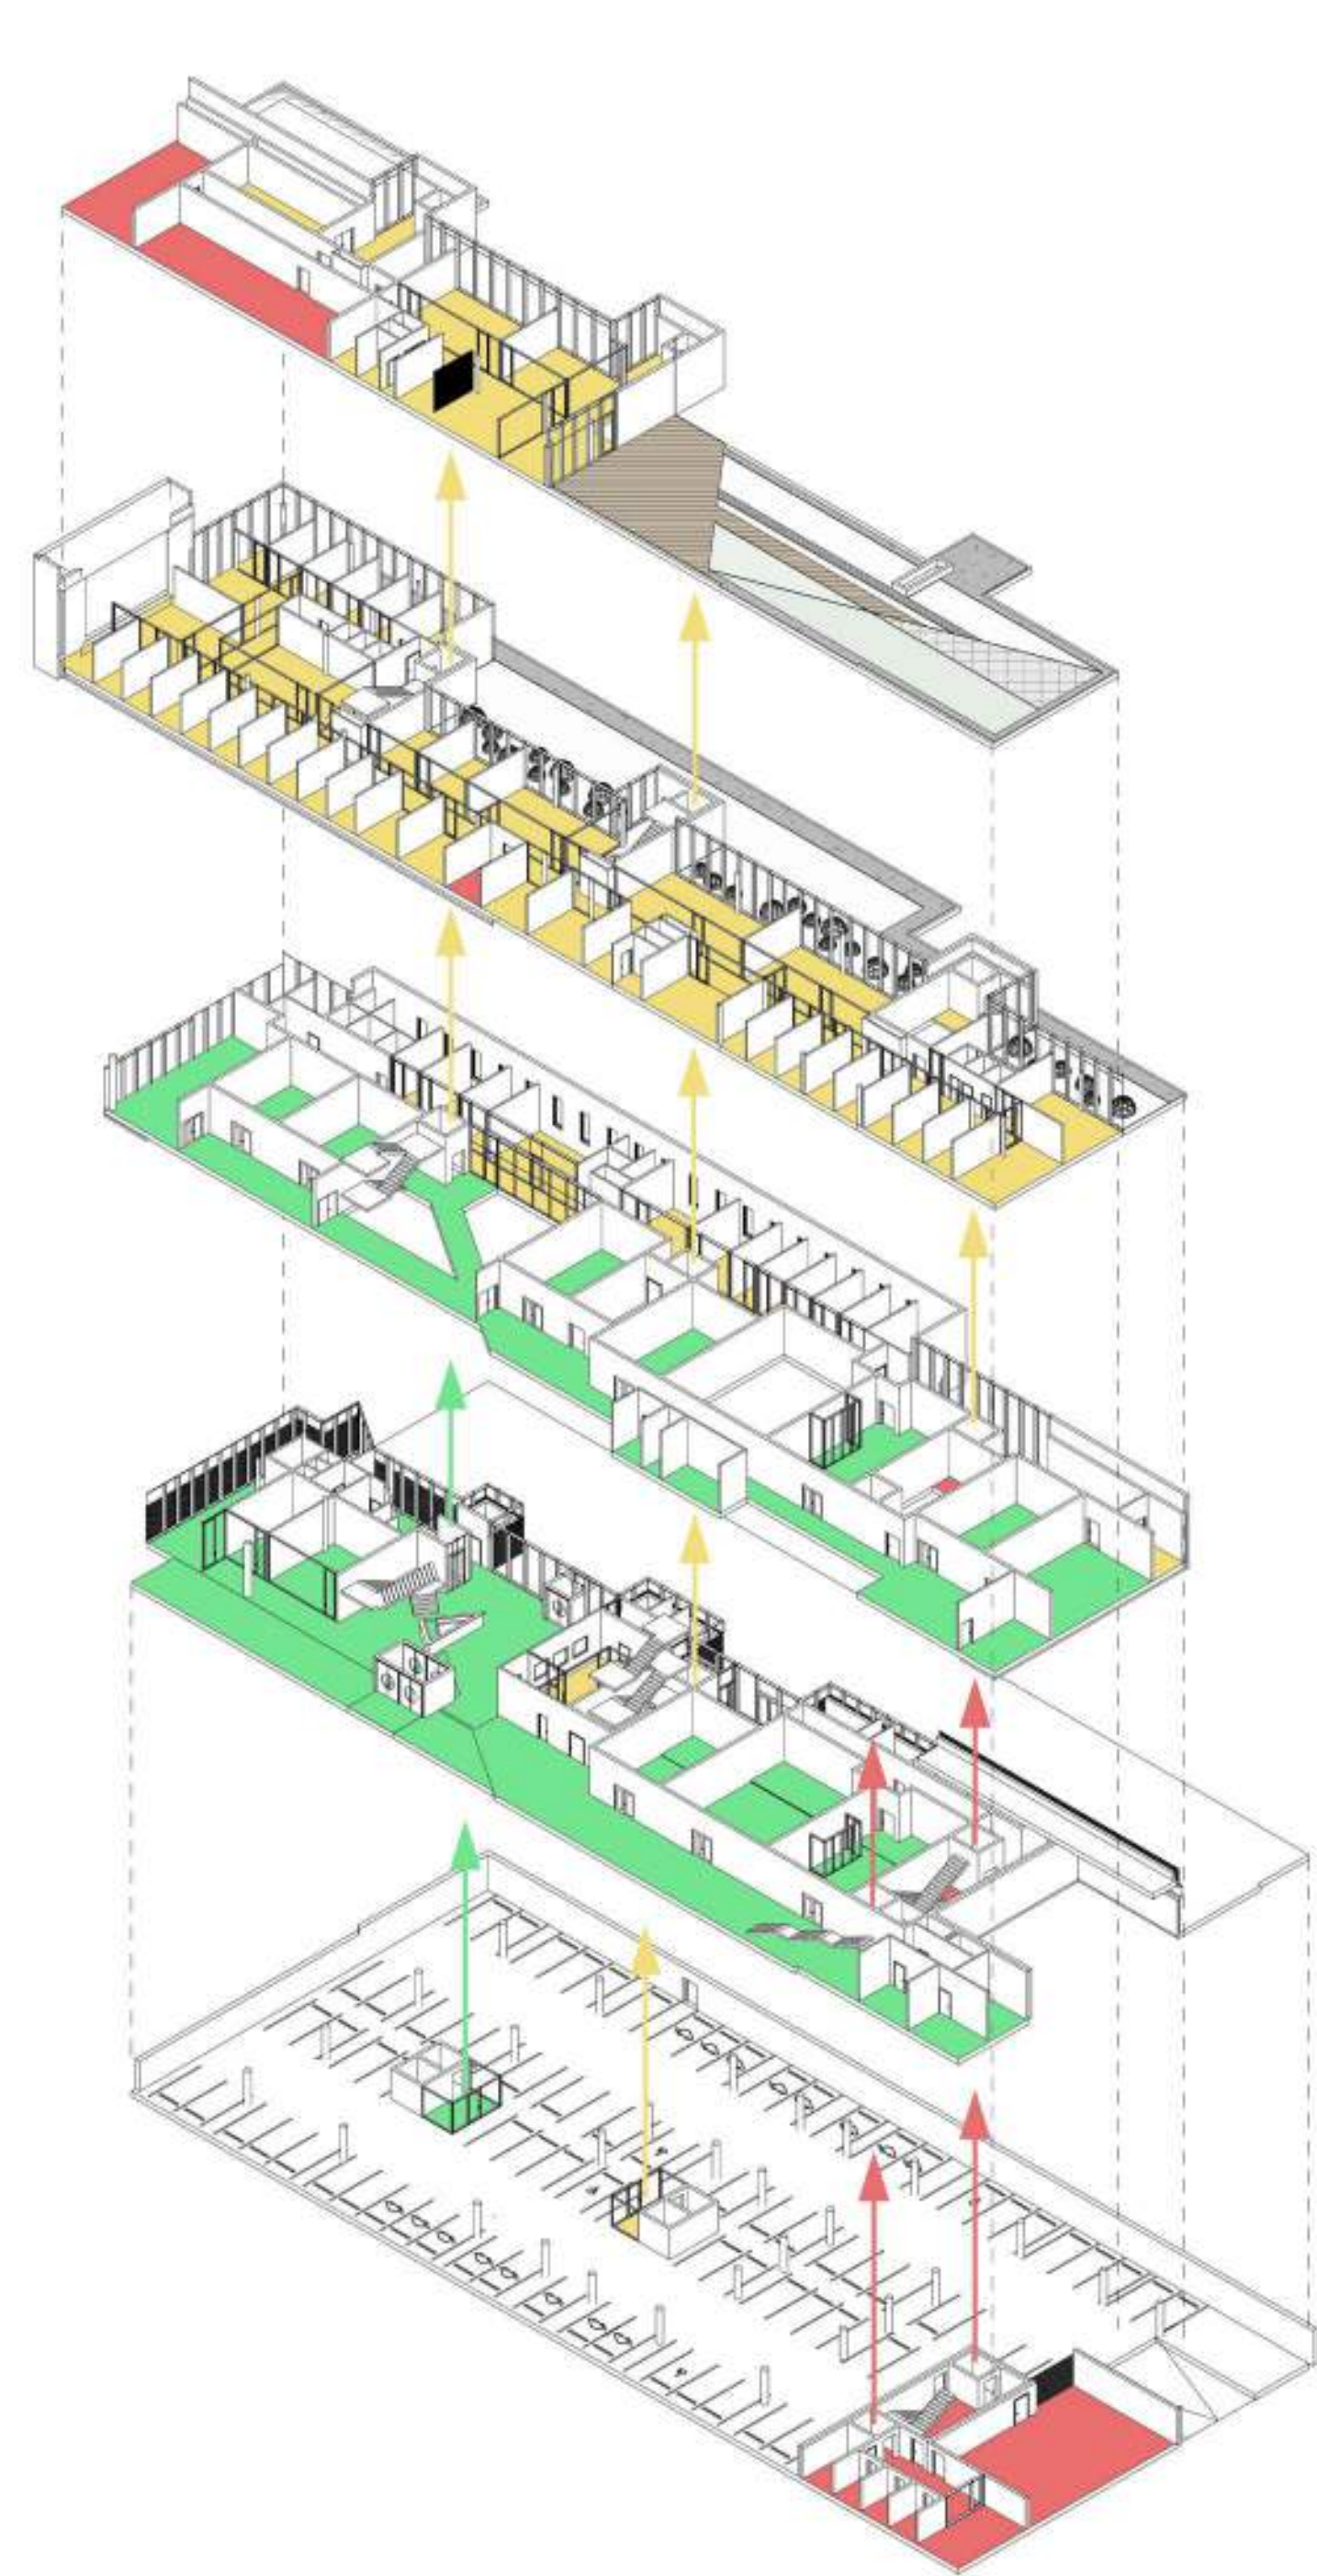

Funkcinė

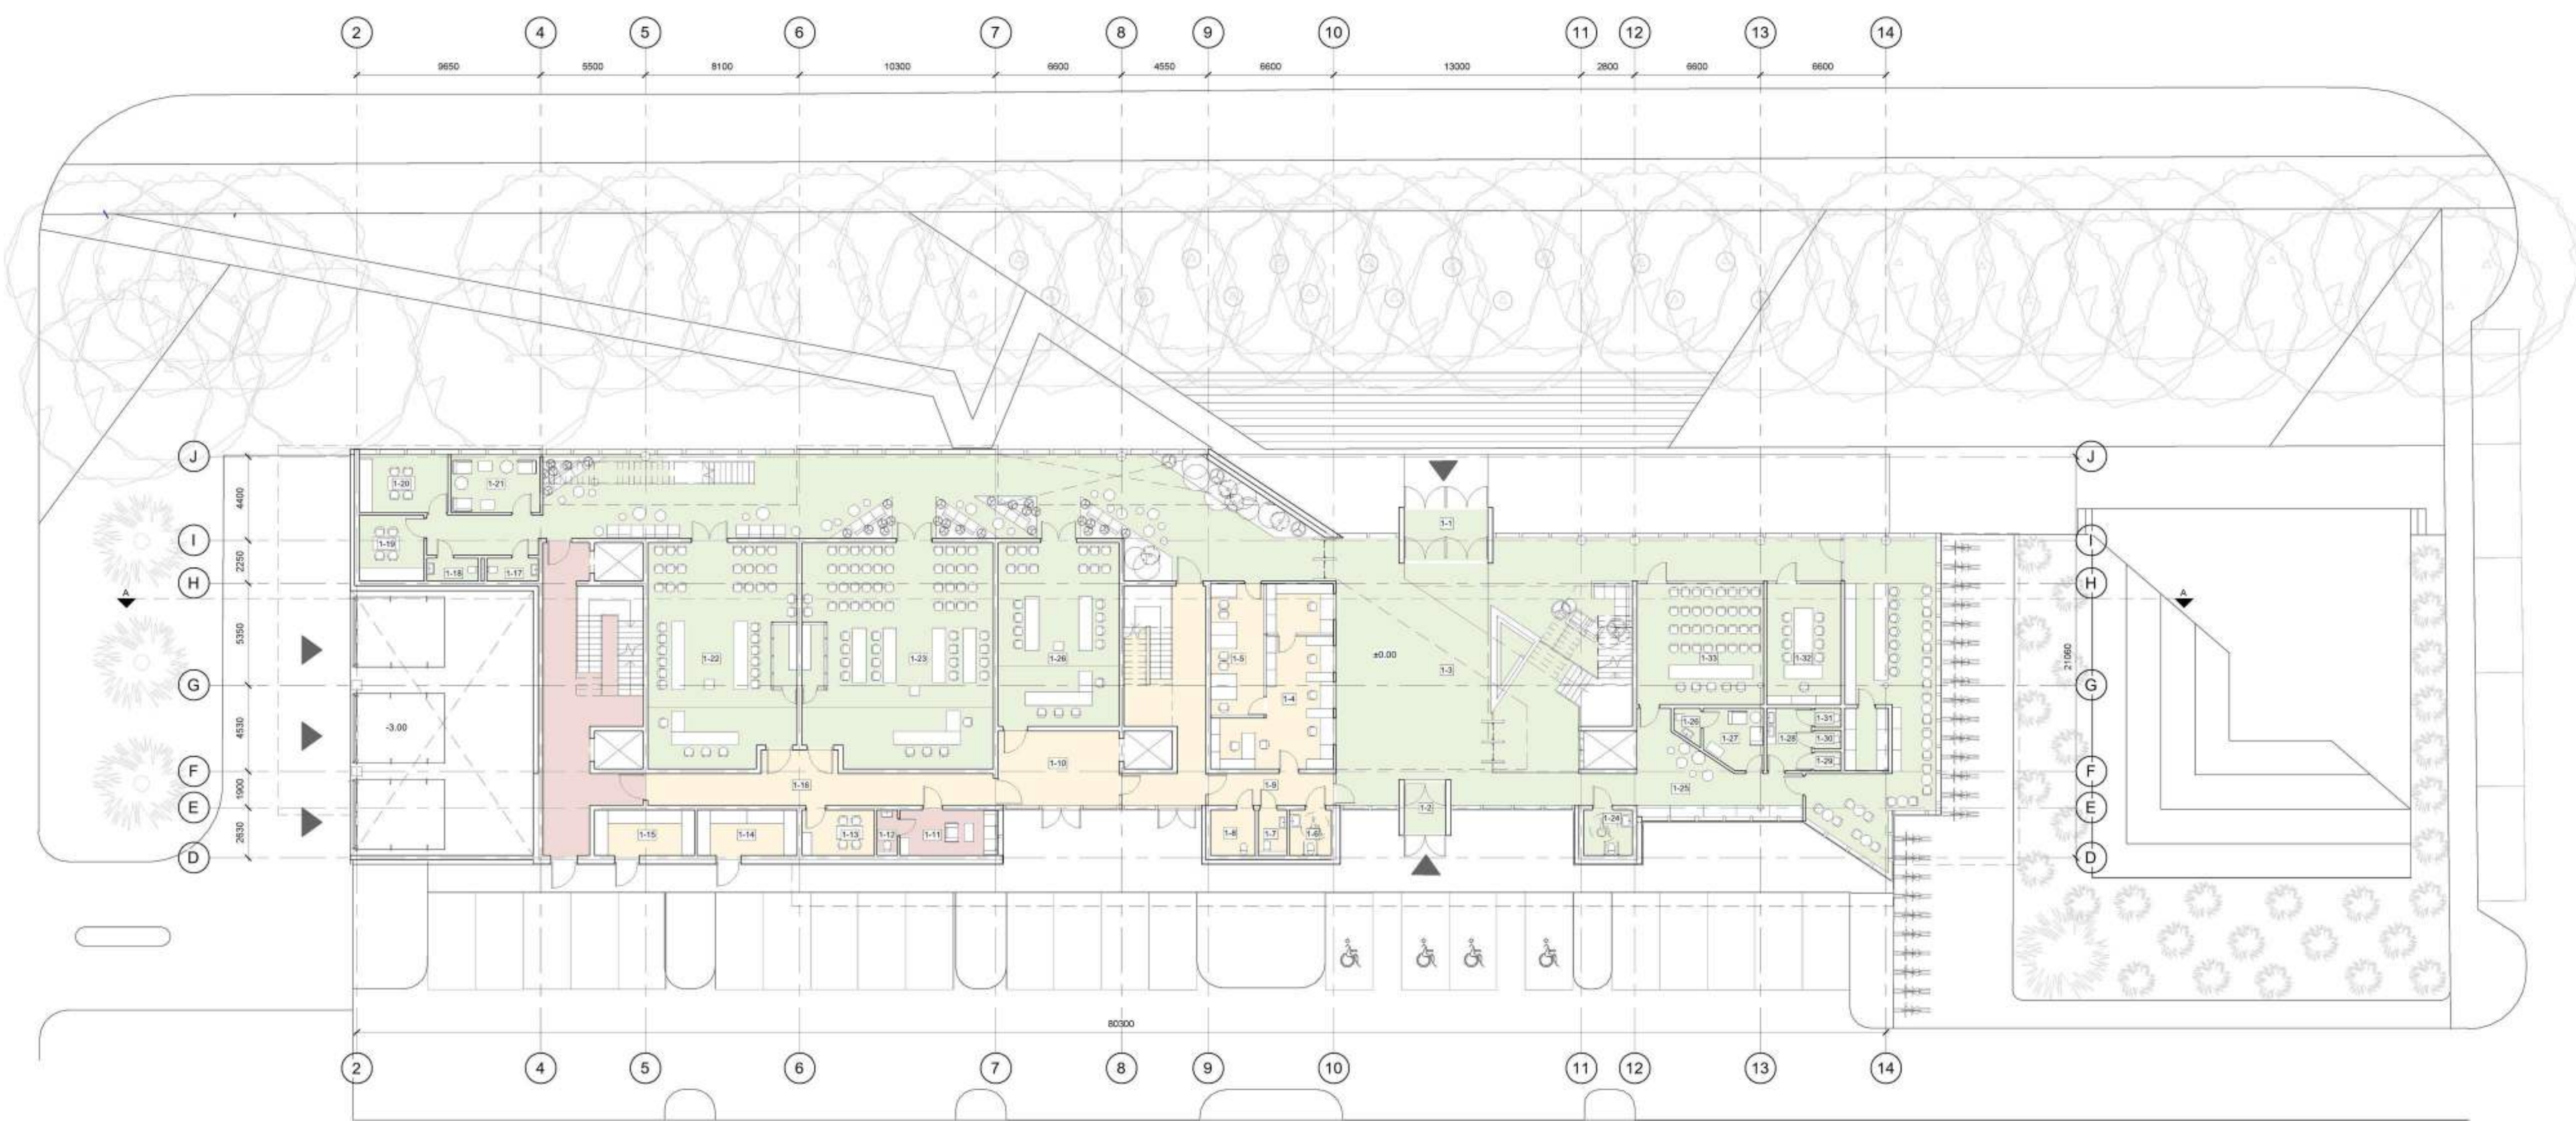

1 a. plan

1 aukšto patalpų eksplikacija


Nr.	Patalpos pavadinimas	Plotas
1-1	Tambūras	10.56 m ²
1-2	Tambūras	5.28 m ²
1-3	Holas	325.51 m ²
1-4	Dokumentų priėmimas, ekspedicija	41.95 m ²
1-5	Susipažinimo su bylomis patalpa	19.33 m ²
1-6	WC ŽN	5.24 m ²
1-7	WC	3.27 m ²
1-8	Valymo inventoriaus laikymo patalpa	5.59 m ²
1-9	Koridorius	10.81 m ²
1-10	Lifo holas	24.77 m ²
1-11	Apklauso patalpa	12.33 m ²
1-12	WC	2.40 m ²

1 aukšto patalpų eksplikacija

Nr.	Patalpos pavadinimas	Plotas
1-13	Teisėjų pasitarimų kambarys	9.04 m ²
1-14	Transporto priemonių atsargų sandėlis	12.53 m ²
1-15	Transporto priemonių atsargų sandėlis	12.53 m ²
1-16	Koridorius	35.01 m ²
1-17	WC	3.24 m ²
1-18	WC	3.24 m ²
1-19	Stebėjimo patalpa	11.73 m ²
1-20	Proceso dalyvių pasitarimų kambarys	15.21 m ²
1-21	Laukiamasis ir rūkėtojų asmenų laukiamasis	15.29 m ²
1-22	Posėdžių salė	90.57 m ²
1-23	Posėdžių salė	116.67 m ²


1 aukšto patalpų eksplikacija

Nr.	Patalpos pavadinimas	Plotas
1-24	WC ŽN	6.07 m ²
1-25	Drabužinė	34.37 m ²
1-26	Posėdžių salė	61.15 m ²
1-26	WC	2.26 m ²
1-27	Motinos ir vaiko kambarys	9.56 m ²
1-28	WC holas	7.76 m ²
1-29	WC	1.40 m ²
1-30	WC	1.40 m ²
1-31	WC	1.40 m ²
1-32	Teisminės mediacijos patalpa	24.69 m ²
1-33	Spaudos konferencijų salė	42.08 m ²
1-33	Spaudos konferencijų salė	984.23 m ²

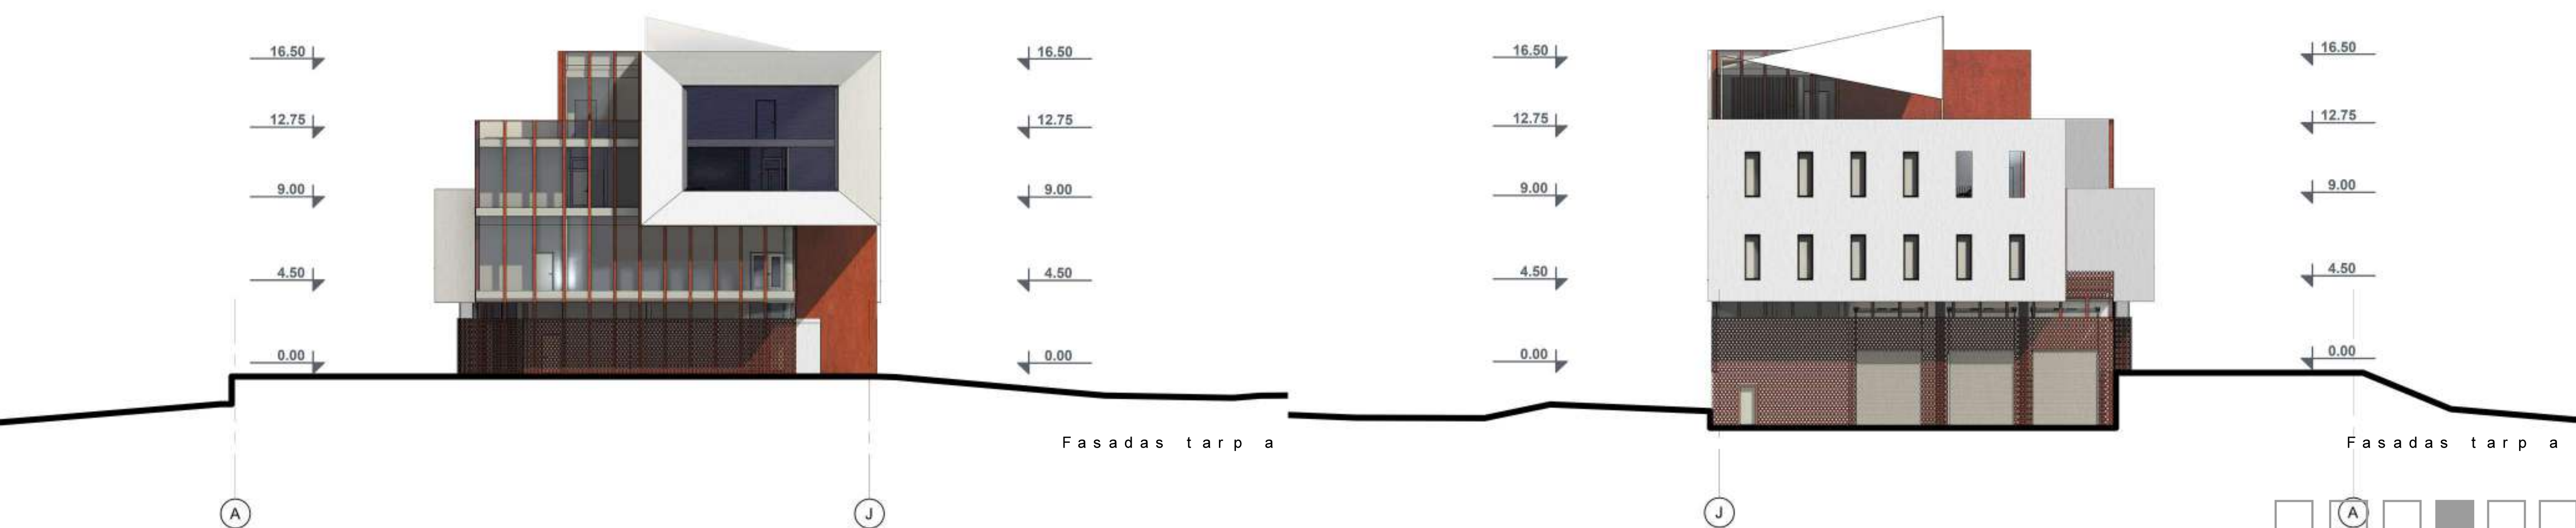


Fasadas tarp a

Fasadas tarp a

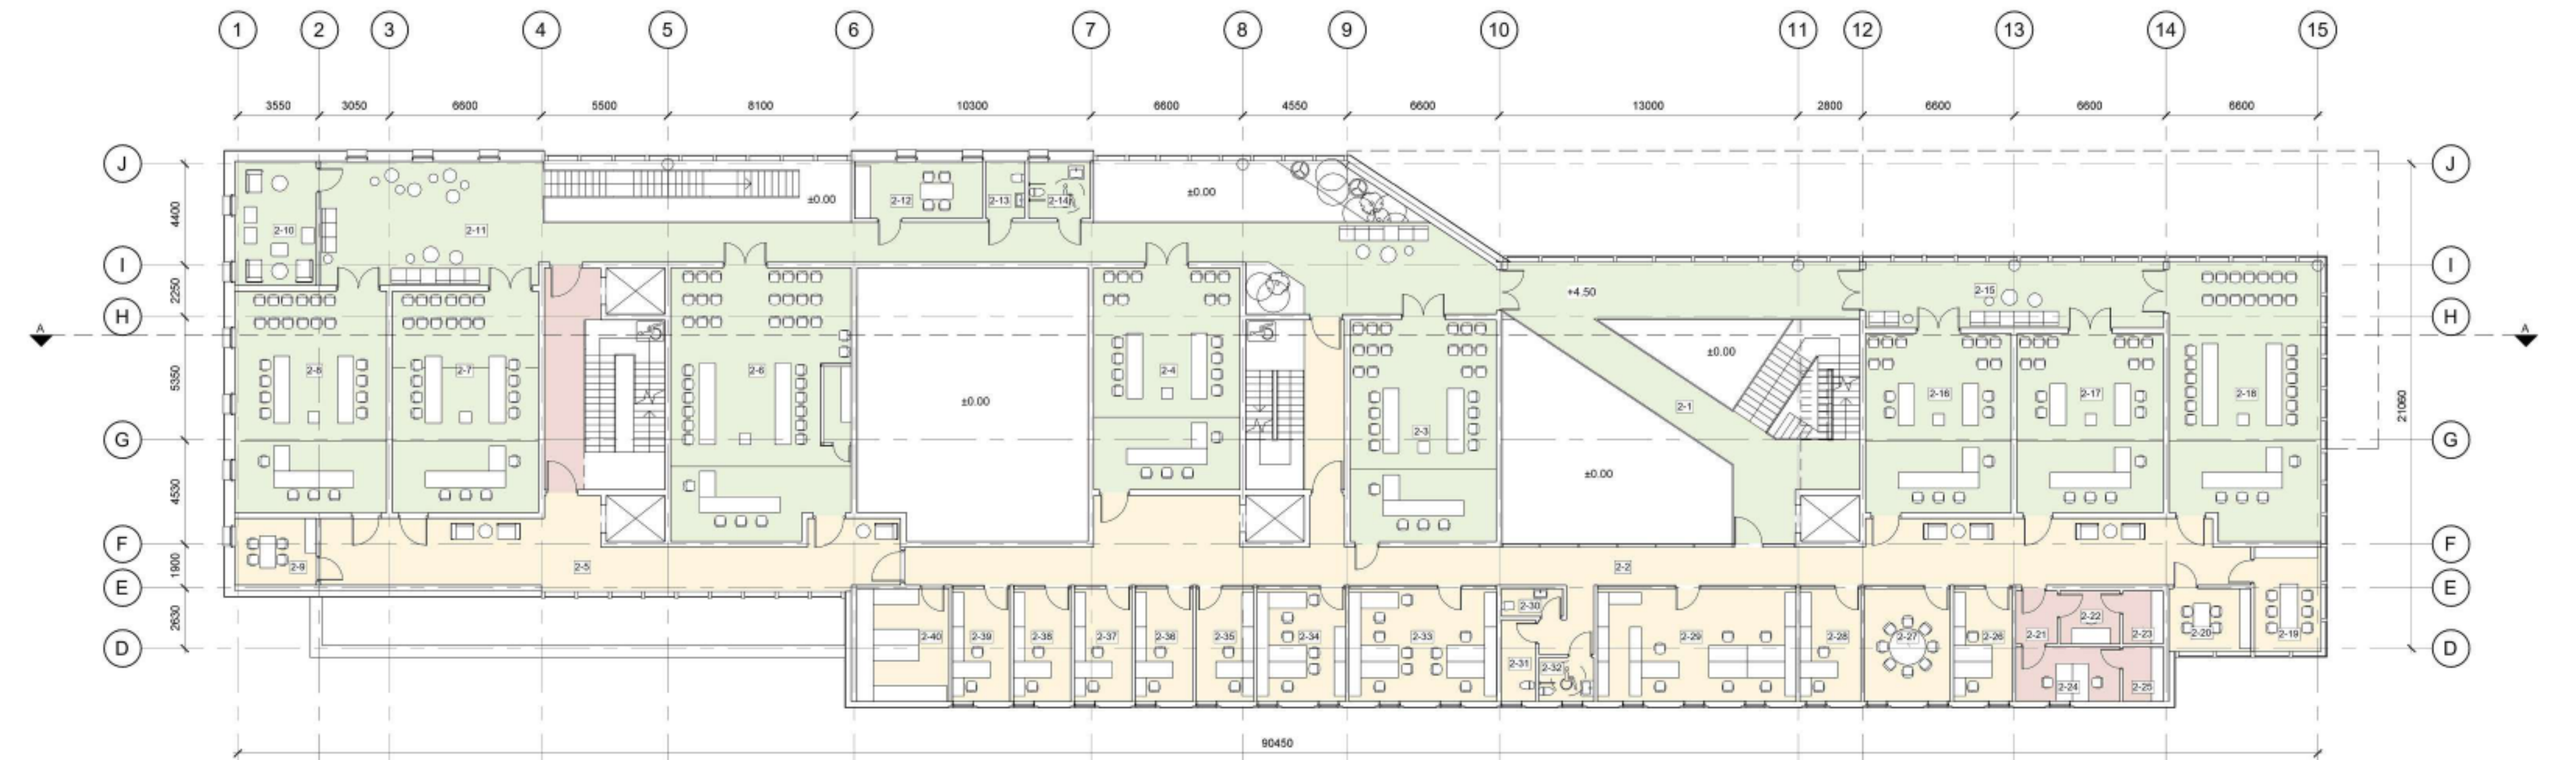

2 a. p l a n a

2 aukšto patalpų eksplicacija			2 aukšto patalpų eksplicacija			2 aukšto patalpų eksplicacija			2 aukšto patalpų eksplicacija			2 aukšto patalpų eksplicacija		
Nr.	Patalpos pavadinimas	Plotas	Nr.	Patalpos pavadinimas	Plotas	Nr.	Patalpos pavadinimas	Plotas	Nr.	Patalpos pavadinimas	Plotas	Nr.	Patalpos pavadinimas	Plotas
2-1	Holais	55.81 m²	2-10	Liudytojų ir nukentėjusių asmenų laukiamasis	19.17 m²	2-19	Teisėjų pasitarimų kambarys	13.14 m²	2-28	Finansų skyriaus darbuotojai	12.99 m²	2-36	Teisėjas RAAT	12.25 m²
2-2	Koridorius	135.12 m²	2-11	Holais	140.27 m²	2-20	Teisėjų pasitarimų kambarys	9.75 m²	2-29	Teismo raštinės darbuotojai, archyvaras, einamųjų dokumentų saugojimo zona RAAT	42.39 m²	2-37	Teisėjas RAAT	12.25 m²
2-3	Posėdžių salė	61.15 m²	2-12	Proceso dalyvių pasitarimų kambarys	13.88 m²	2-21	Koridorius	4.12 m²	2-30	WC	3.21 m²	2-38	Teisėjas RAAT	12.25 m²
2-4	Posėdžių salė	61.15 m²	2-13	WC	4.19 m²	2-22	Spec. darbo patalpa	6.03 m²	2-31	Valymo inventoriaus patalpa	5.24 m²	2-39	Teisėjas RAAT	12.25 m²
2-5	Koridorius	68.06 m²	2-14	WC ŽN	6.69 m²	2-23	Spec. darbo patalpa	4.03 m²	2-32	WC ŽN	4.56 m²	2-40	Atsargų sandėlis	19.60 m²
2-6	Posėdžių salė	90.57 m²	2-15	Holais	37.00 m²	2-24	Spec. darbo patalpa	10.78 m²	2-33	Teismo posėdžių sekretoriai RAAT	31.48 m²			
2-7	Posėdžių salė	61.15 m²	2-16	Posėdžių salė	49.40 m²	2-25	Spec. darbo patalpa	4.17 m²	2-34	Teisėjo padėjėjai RAAT	18.87 m²			
2-8	Posėdžių salė	63.56 m²	2-17	Posėdžių salė	49.40 m²	2-26	Kiti teismo darbuotojai RAAT	12.50 m²	2-35	Teisėjas RAAT	12.25 m²			
2-9	Teisėjų pasitarimų kambarys	10.30 m²	2-18	Posėdžių salė	77.61 m²	2-27	Susitikimų patalpa RAAT	18.38 m²						

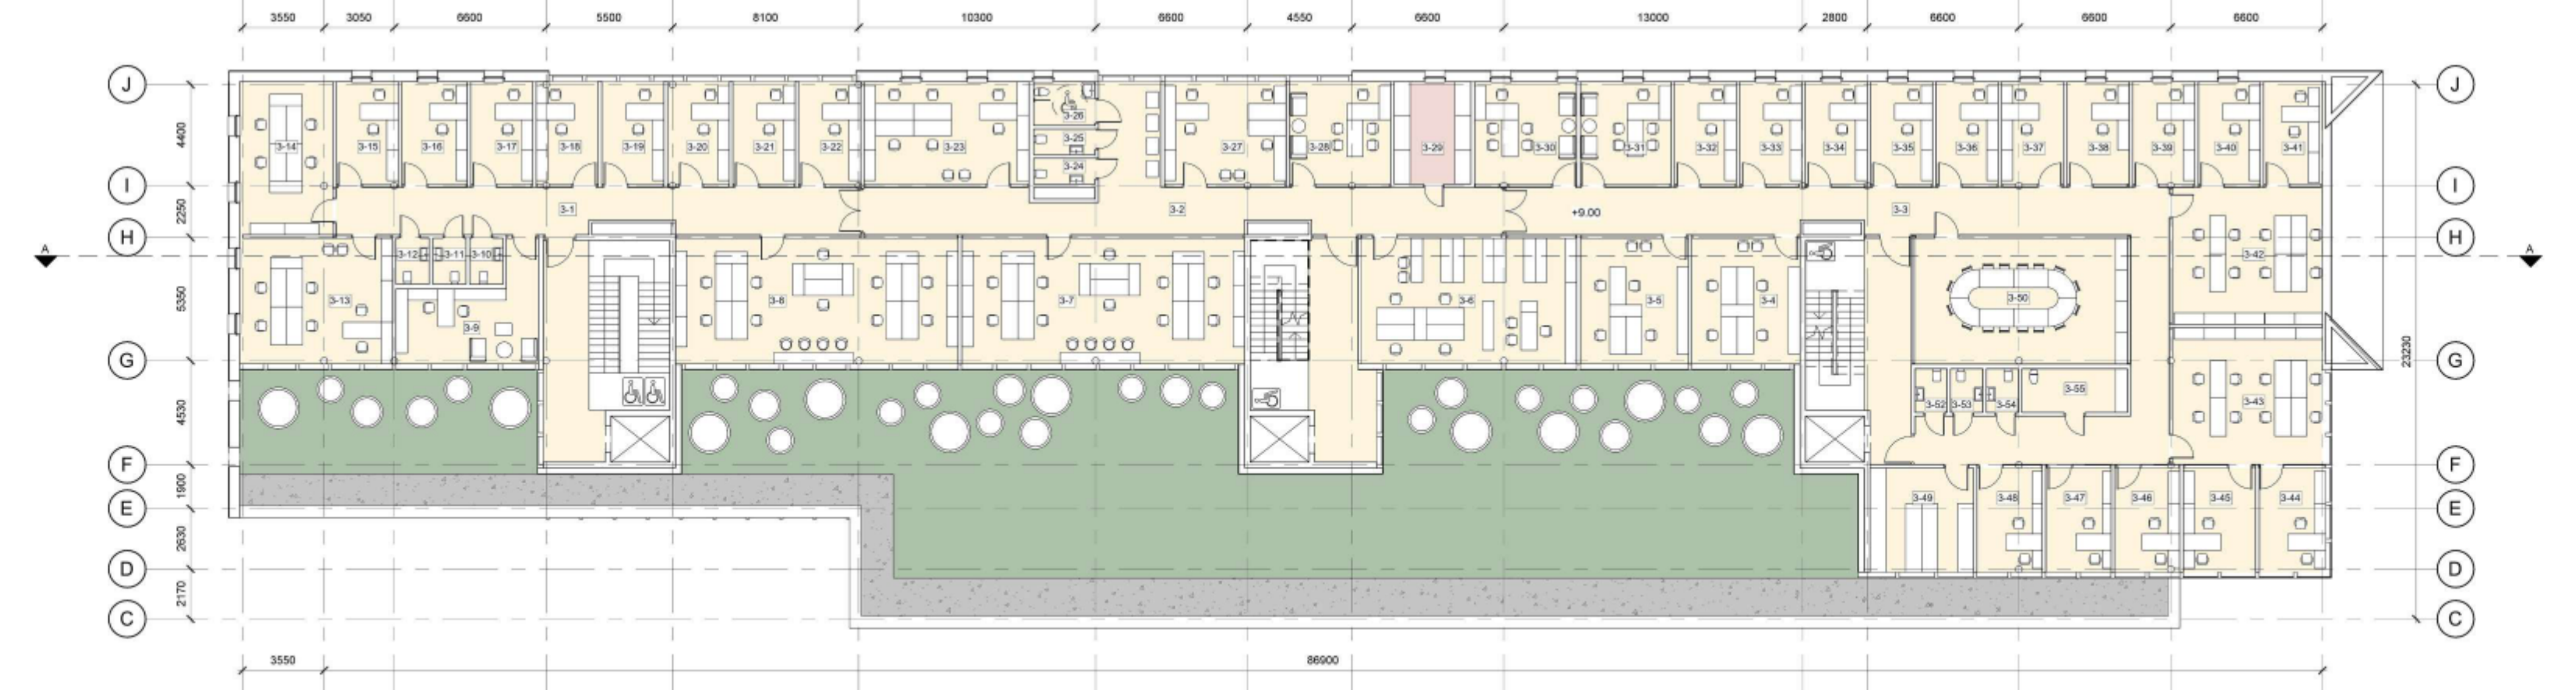

3 a. p l a n a

3 aukšto patalpų eksplicacija			3 aukšto patalpų eksplicacija			3 aukšto patalpų eksplicacija			3 aukšto patalpų eksplicacija			3 aukšto patalpų eksplicacija		
Nr.	Patalpos pavadinimas	Plotas	Nr.	Patalpos pavadinimas	Plotas	Nr.	Patalpos pavadinimas	Plotas	Nr.	Patalpos pavadinimas	Plotas	Nr.	Patalpos pavadinimas	Plotas
3-1	Koridorius	44.38 m²	3-11	WC	2.90 m²	3-23	Teismo padalinii darbuotojai KLAT	31.93 m²	3-34	Teisėjas KLAT	12.05 m²	3-46	Teisėjas KLAT	12.80 m²
3-2	Koridorius	66.09 m²	3-12	WC	2.90 m²	3-24	WC	3.01 m²	3-35	Teisėjas KLAT	12.05 m²	3-47	Teisėjas KLAT	12.87 m²
3-3	Koridorius	93.63 m²	3-13	Teisėjo padėjėjai KLAT	36.41 m²	3-25	WC	3.01 m²	3-36	Teisėjas KLAT	12.07 m²	3-48	Teisėjas KLAT	12.80 m²
3-4	Skyrių raštinii biurai (civilinių bylų ir baudžiamųjų bylų) KLAT	25.71 m²	3-14	Kiti teismo darbuotojai KLAT	26.99 m²	3-26	WC ŽN	5.08 m²	3-37	Teisėjas KLAT	12.07 m²	3-49	Atsargų sandėlis	20.39 m²
3-5	Skyrių raštinii biurai (civilinių bylų ir baudžiamųjų bylų) KLAT	25.71 m²	3-15	Teisėjas KLAT	12.02 m²	3-27	Teismo pirmininko ir skyrių pirmininkų patalpa, atstovaus spaudai KLAT	24.12 m²	3-38	Teisėjas KLAT	12.07 m²	3-50	Susitikimų patalpa KLAT	50.52 m²
3-6	Teismo raštinės skyrius, einamųjų dokumentų saugojimo zona KLAT	51.18 m²	3-16	Teisėjas KLAT	12.68 m²	3-28	Teismo pirmininkas, skyrių pirmininkai KLAT	19.90 m²	3-39	Teisėjas KLAT	12.07 m²	3-52	WC	2.67 m²
3-7	Teismo posėdžių sekretoriai KLAT	67.21 m²	3-17	Teisėjas KLAT	12.02 m²	3-29	Serverinė	14.96 m²	3-40	Teisėjas KLAT	12.07 m²	3-53	WC	2.67 m²
3-8	Teismo posėdžių sekretoriai KLAT	67.21 m²	3-18	Teisėjas KLAT	11.99 m²	3-30	Teismo pirmininkas, skyrių pirmininkai KLAT	19.90 m²	3-41	Teisėjo padėjėjai KLAT	11.30 m²	3-54	WC	2.67 m²
3-9	Teismo kancleris KLAT	23.49 m²	3-19	Teisėjas KLAT	12.07 m²	3-31	Teismo pirmininkas, skyrių pirmininkai KLAT	17.61 m²	3-42	Teisėjo padėjėjai KLAT	38.92 m²	3-55	Valymo inventoriaus laikymo patalpa	8.79 m²
3-10	WC	2.90 m²	3-20	Teisėjas KLAT	11.98 m²	3-32	Teisėjas KLAT	12.05 m²	3-43	Teisėjų padėjėjai KLAT	38.59 m²			
			3-21	Teisėjas KLAT	12.07 m²	3-33	Teisėjas KLAT	12.05 m²	3-44	Teisėjas KLAT	12.48 m²			
			3-22	Teisėjas KLAT	12.01 m²				3-45	Teisėjas KLAT	14.27 m²			



Fasadas tarp a




4 a . p l a n a

Nr.	Patalpos numeris	Plotas
4-1	Koridorius	35.72 m ²
4-2	Koridorius	20.19 m ²
4-3	Bendras personalo valgomasis/virtuvėlė	64.70 m ²
4-4	WC	2.67 m ²
4-5	WC vaikų	2.62 m ²
4-6	WC ŽN	4.37 m ²
4-7	Apsaugos sistemų ir pastato valdymo įrangos patalpa	10.71 m ²
4-8	Teismo archyvas	82.59 m ²

Nr.	Patalpos numeris	Plotas
4-9	Teismo archyvas	73.13 m ²
4-10	Ventkameras	44.73 m ²
4-11	Daiktinių įrodymų saugykla	14.87 m ²
4-12	Personalo poilsio zona/biblioteka	53.50 m ²
4-13	Vaikų valandinės priežiūros patalpa	34.19 m ²



S t o g o p l a n

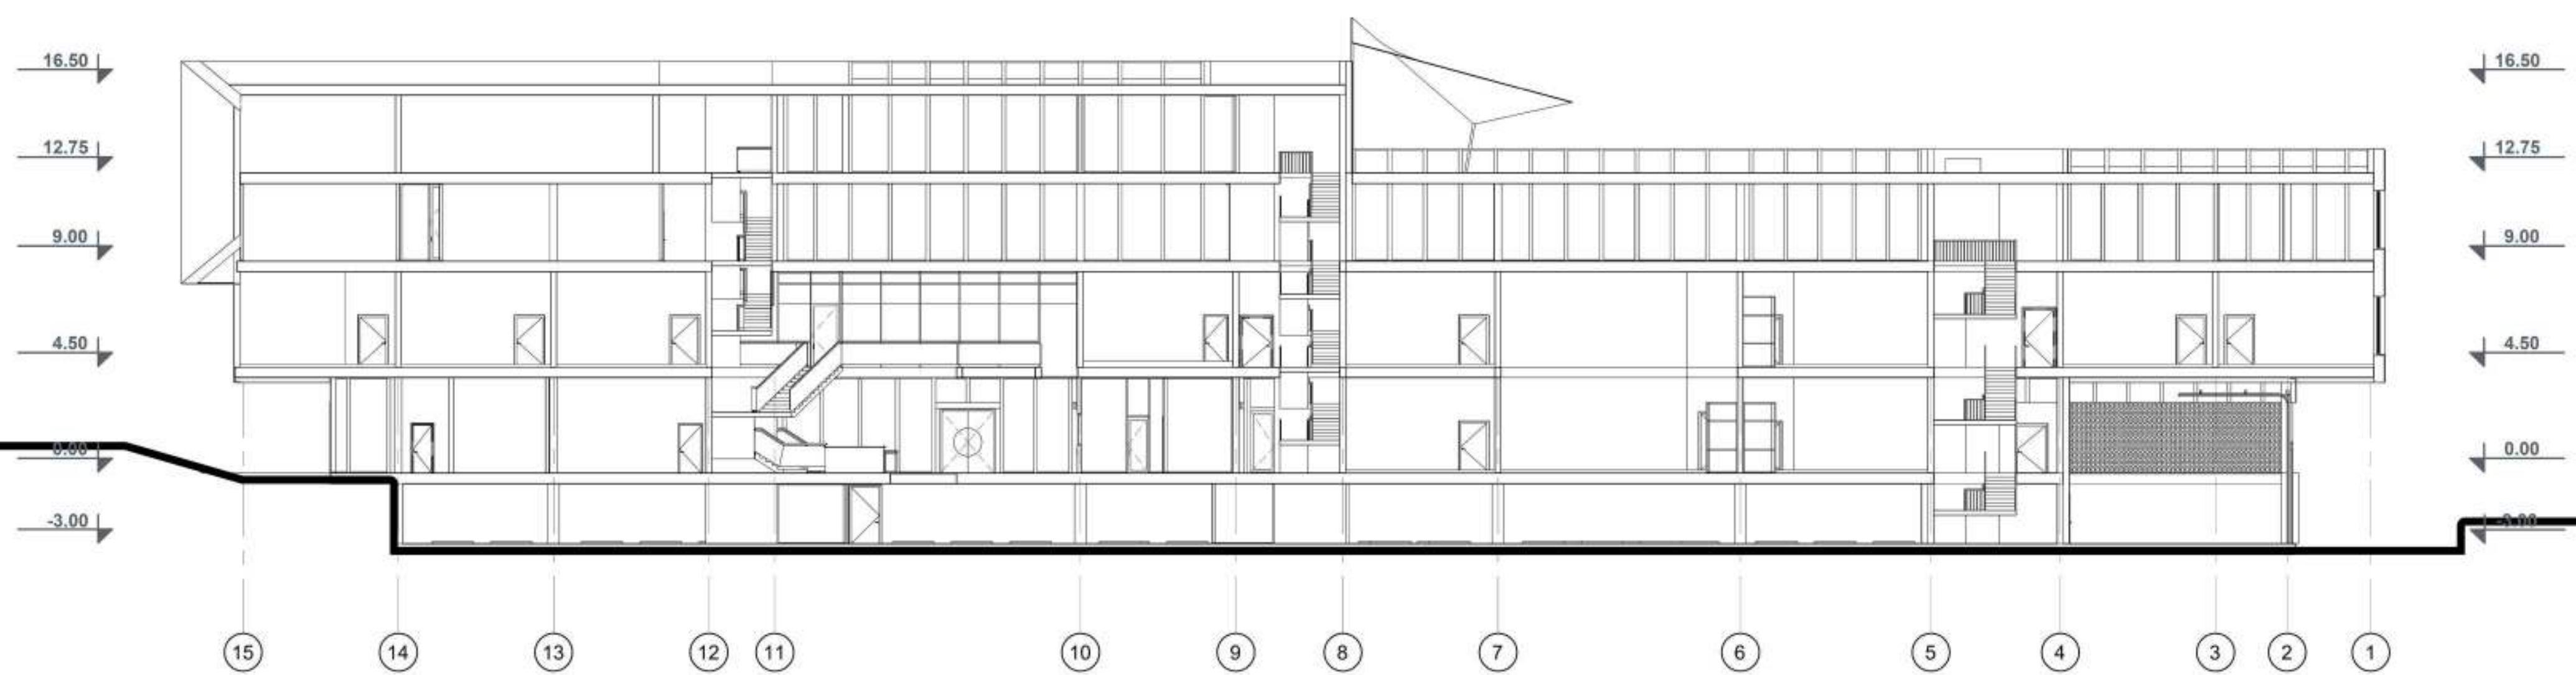

P j ū v i s A -