




SITUACIJOS SCHEMA M 1:2000

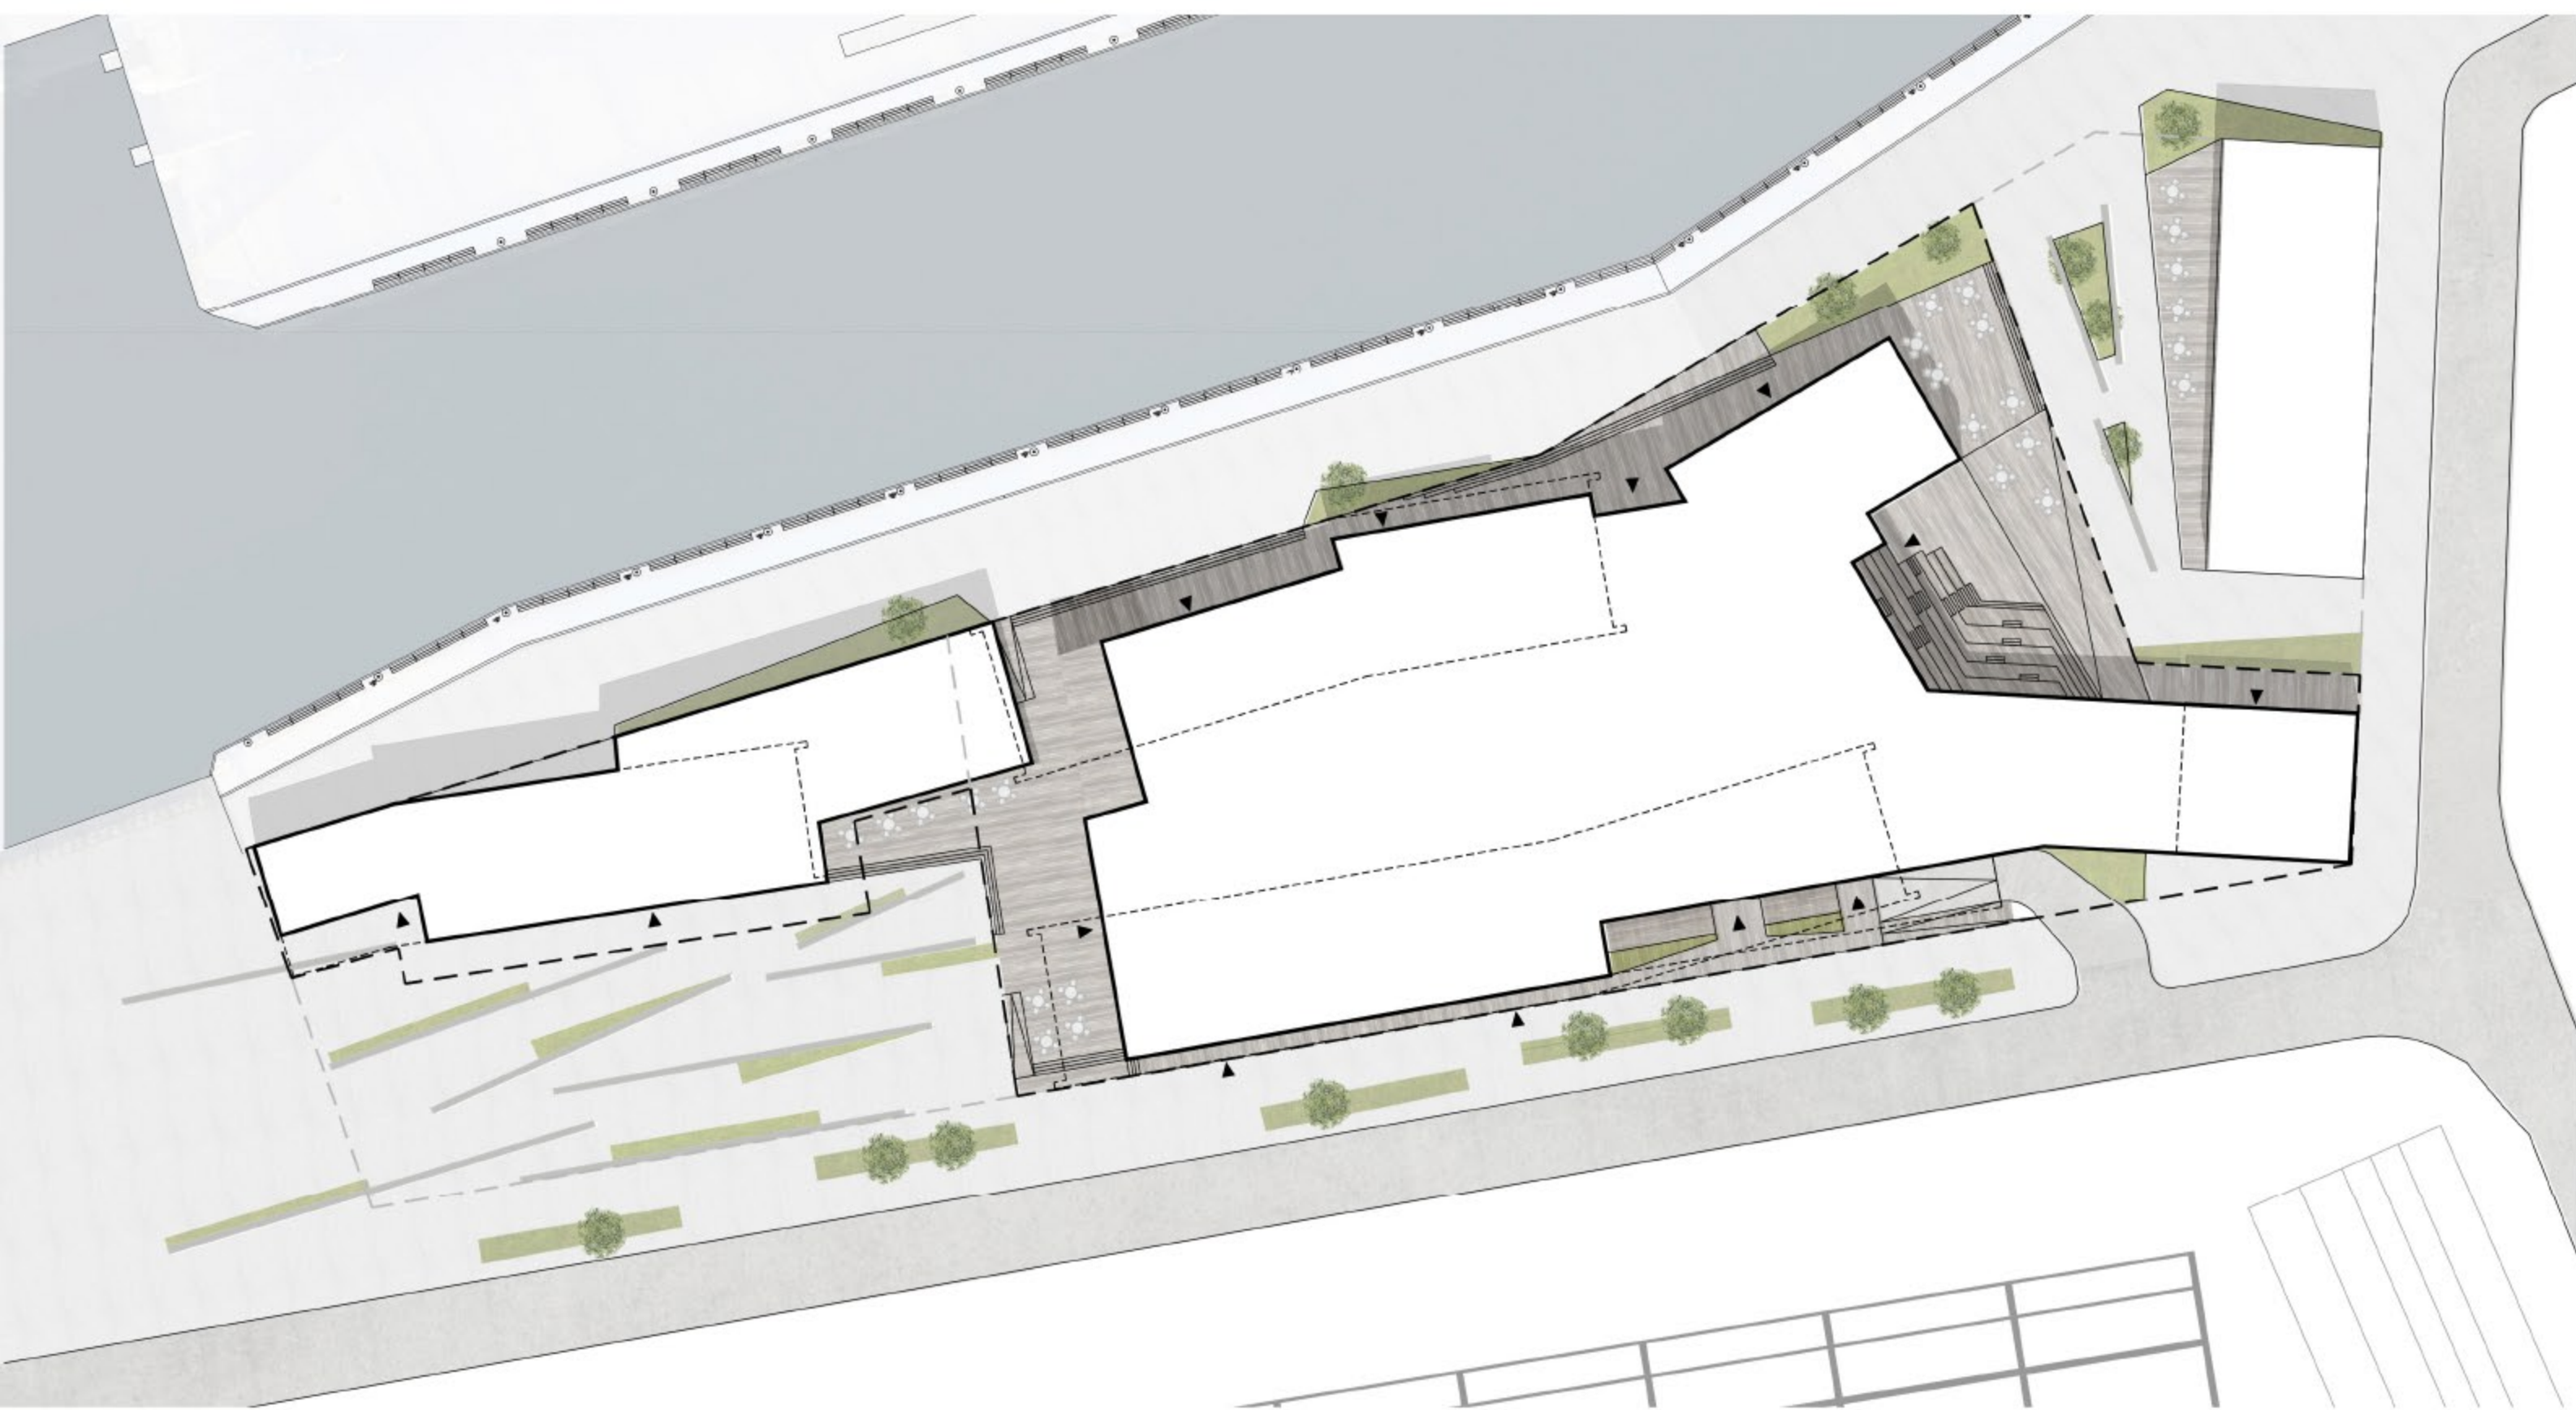


SKLYPO PLANAS M 1:500

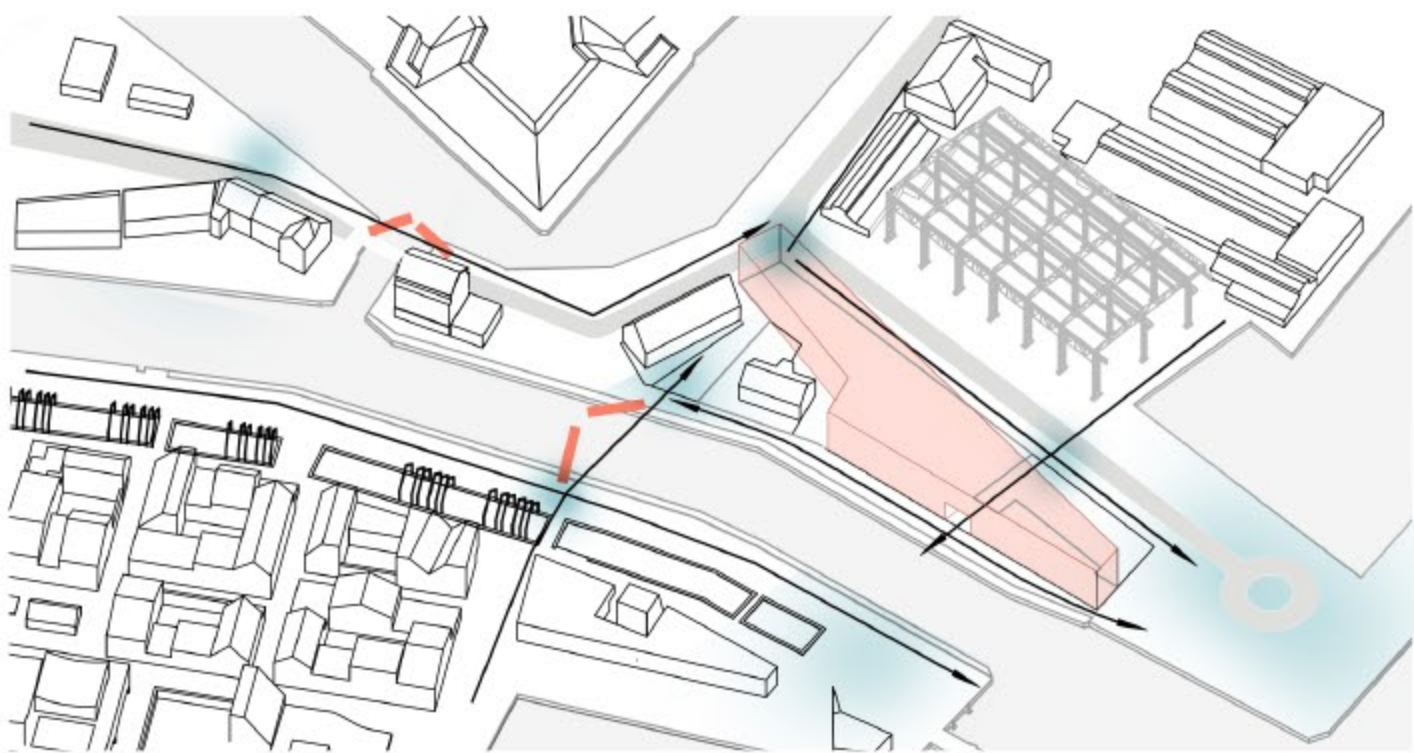


URBANISTINIAI RYŠIAI IR MAZGAI

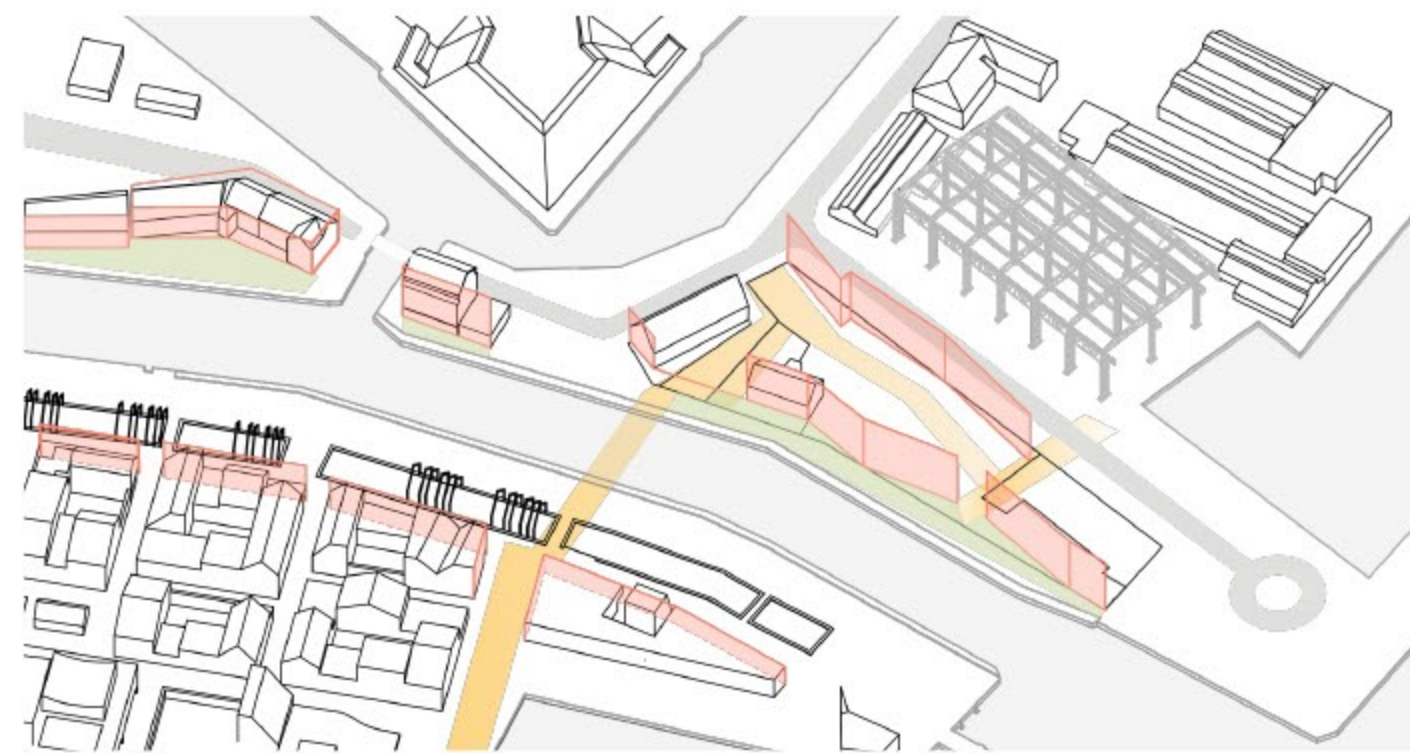

FORMUOJAMAS UŽSTATYMAS IR ERDVĖS

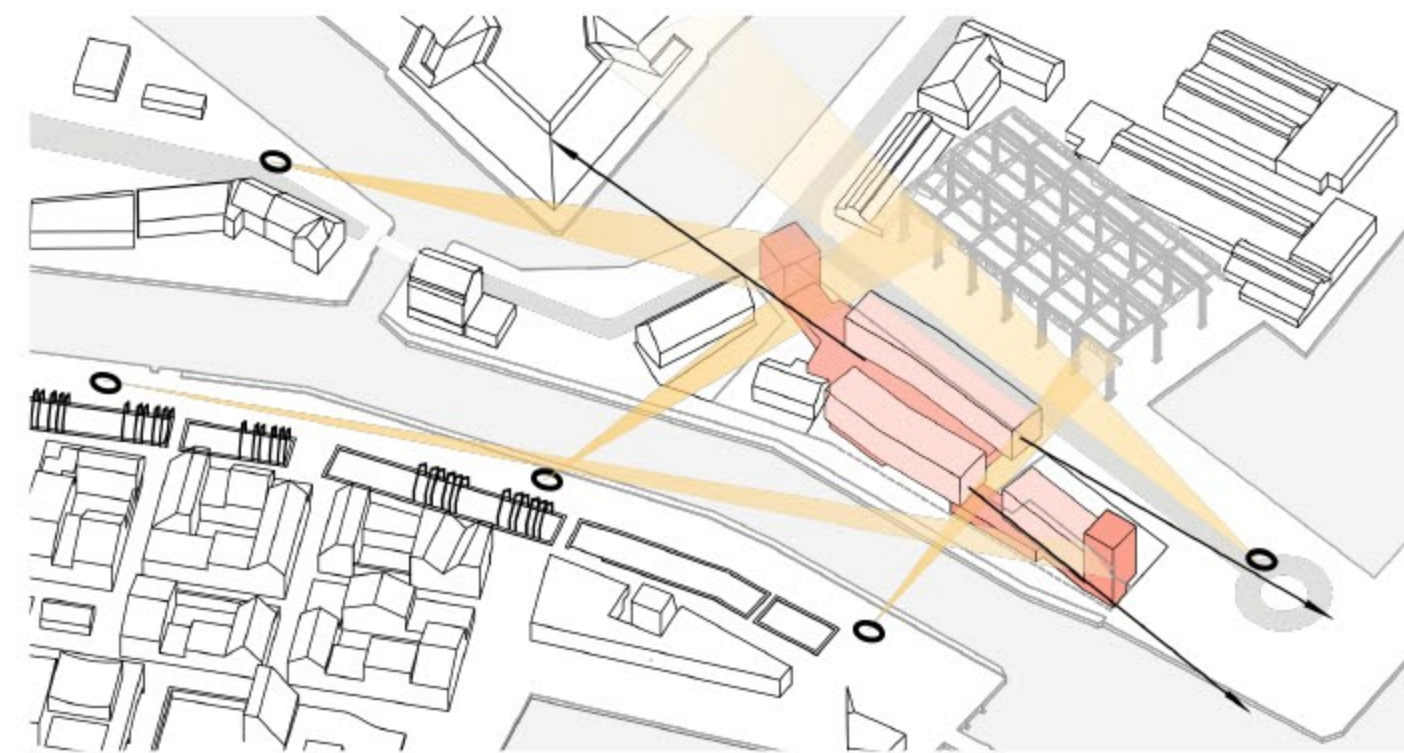

VIZUALINIAI RYŠIAI IR DOMINANTĖS

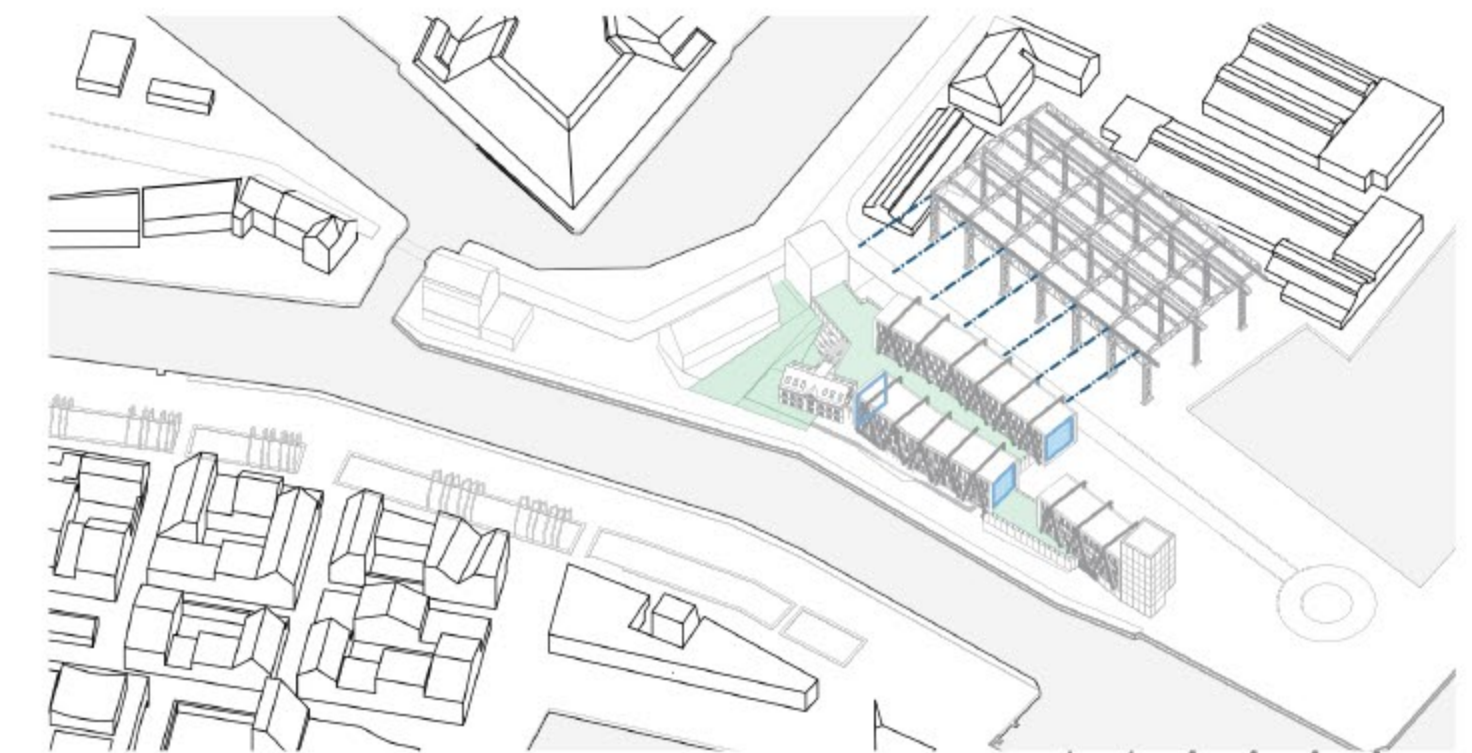


ARCHITEKTŪRINĖ STRUKTŪRA






ŠIAURINIS FASADAS M 1:200

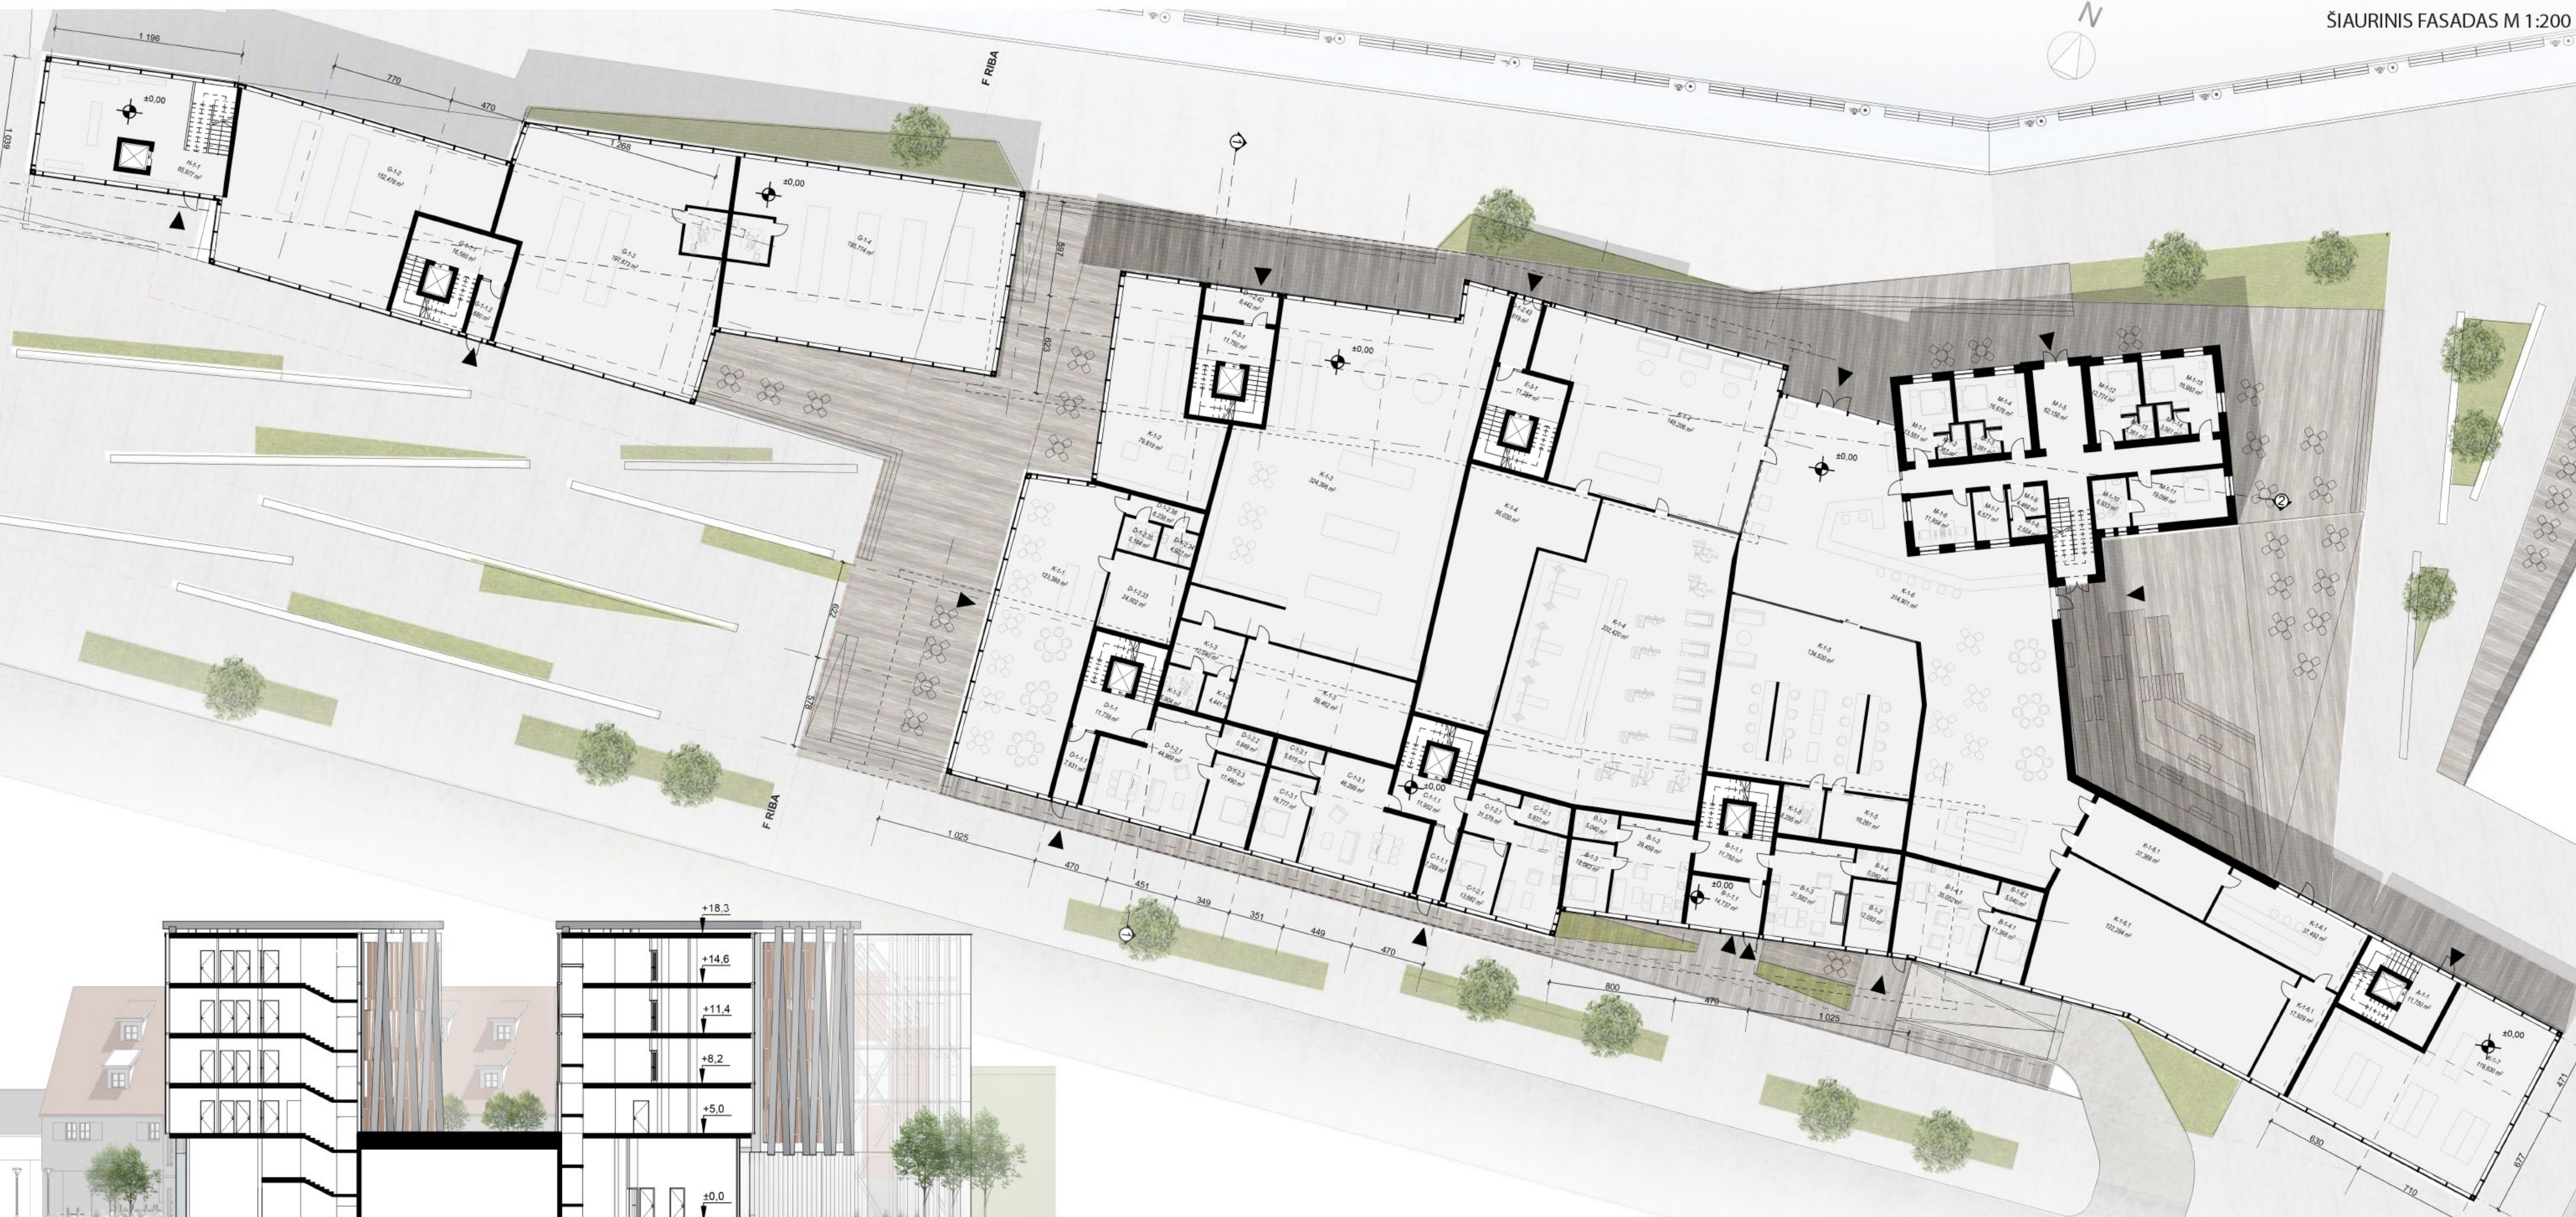

PJŪVIS 1-1 M 1:200

1 AUKŠTO PLANAS M 1:200



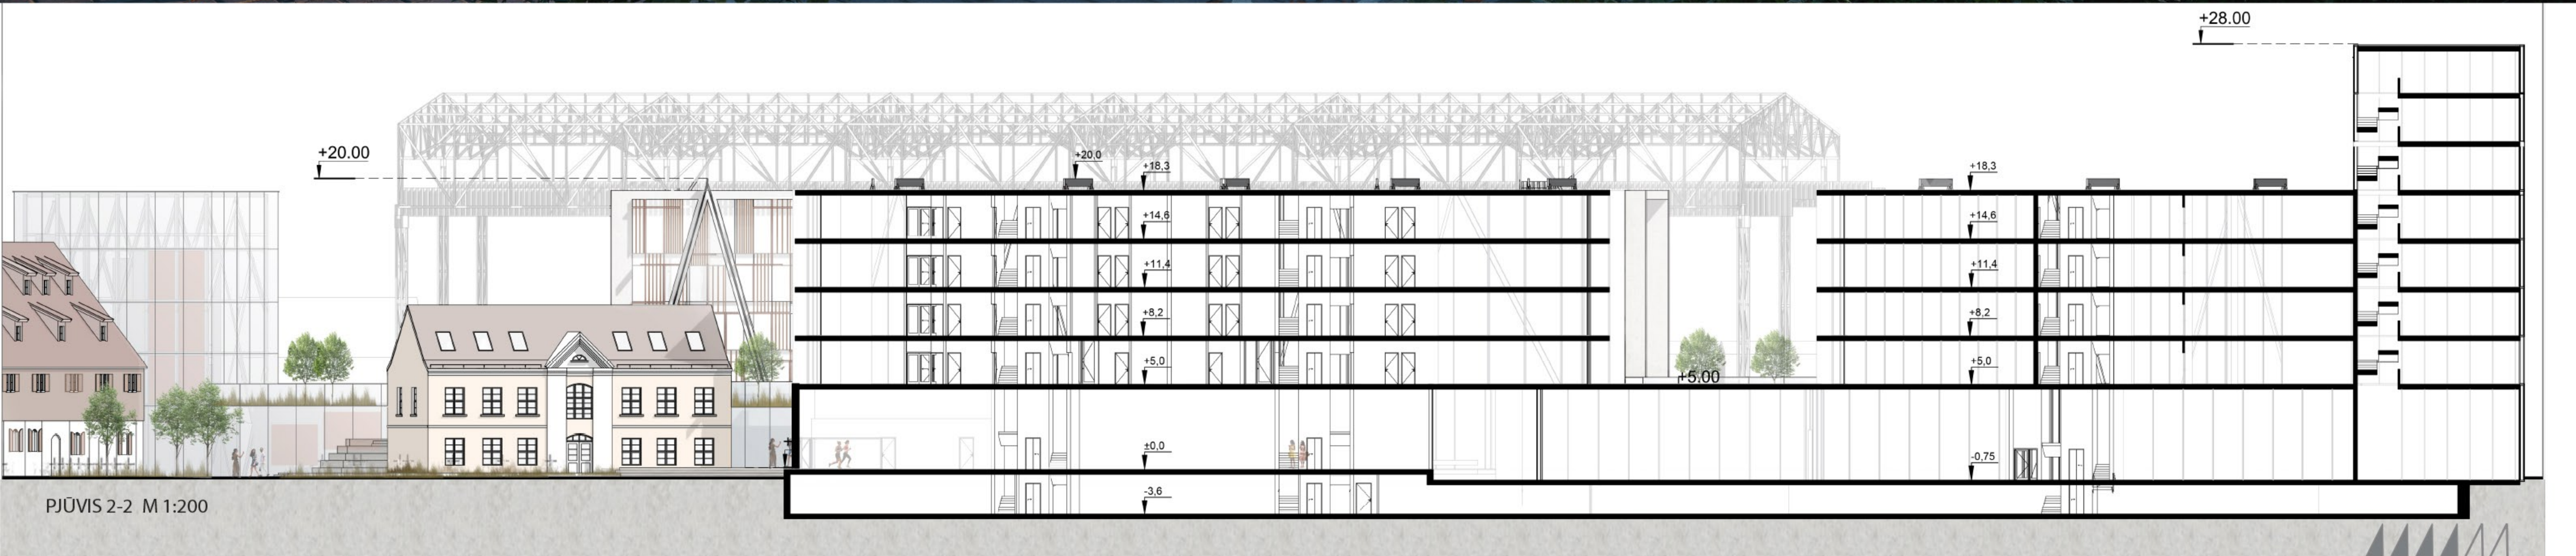


LINDENAU KRANTINĖS NAMAI



POŽEMINĖS AUTOMOBILIŲ SAUGYKLOS PLANAS M 1:500

2 AUKŠTO PLANAS M 1:200



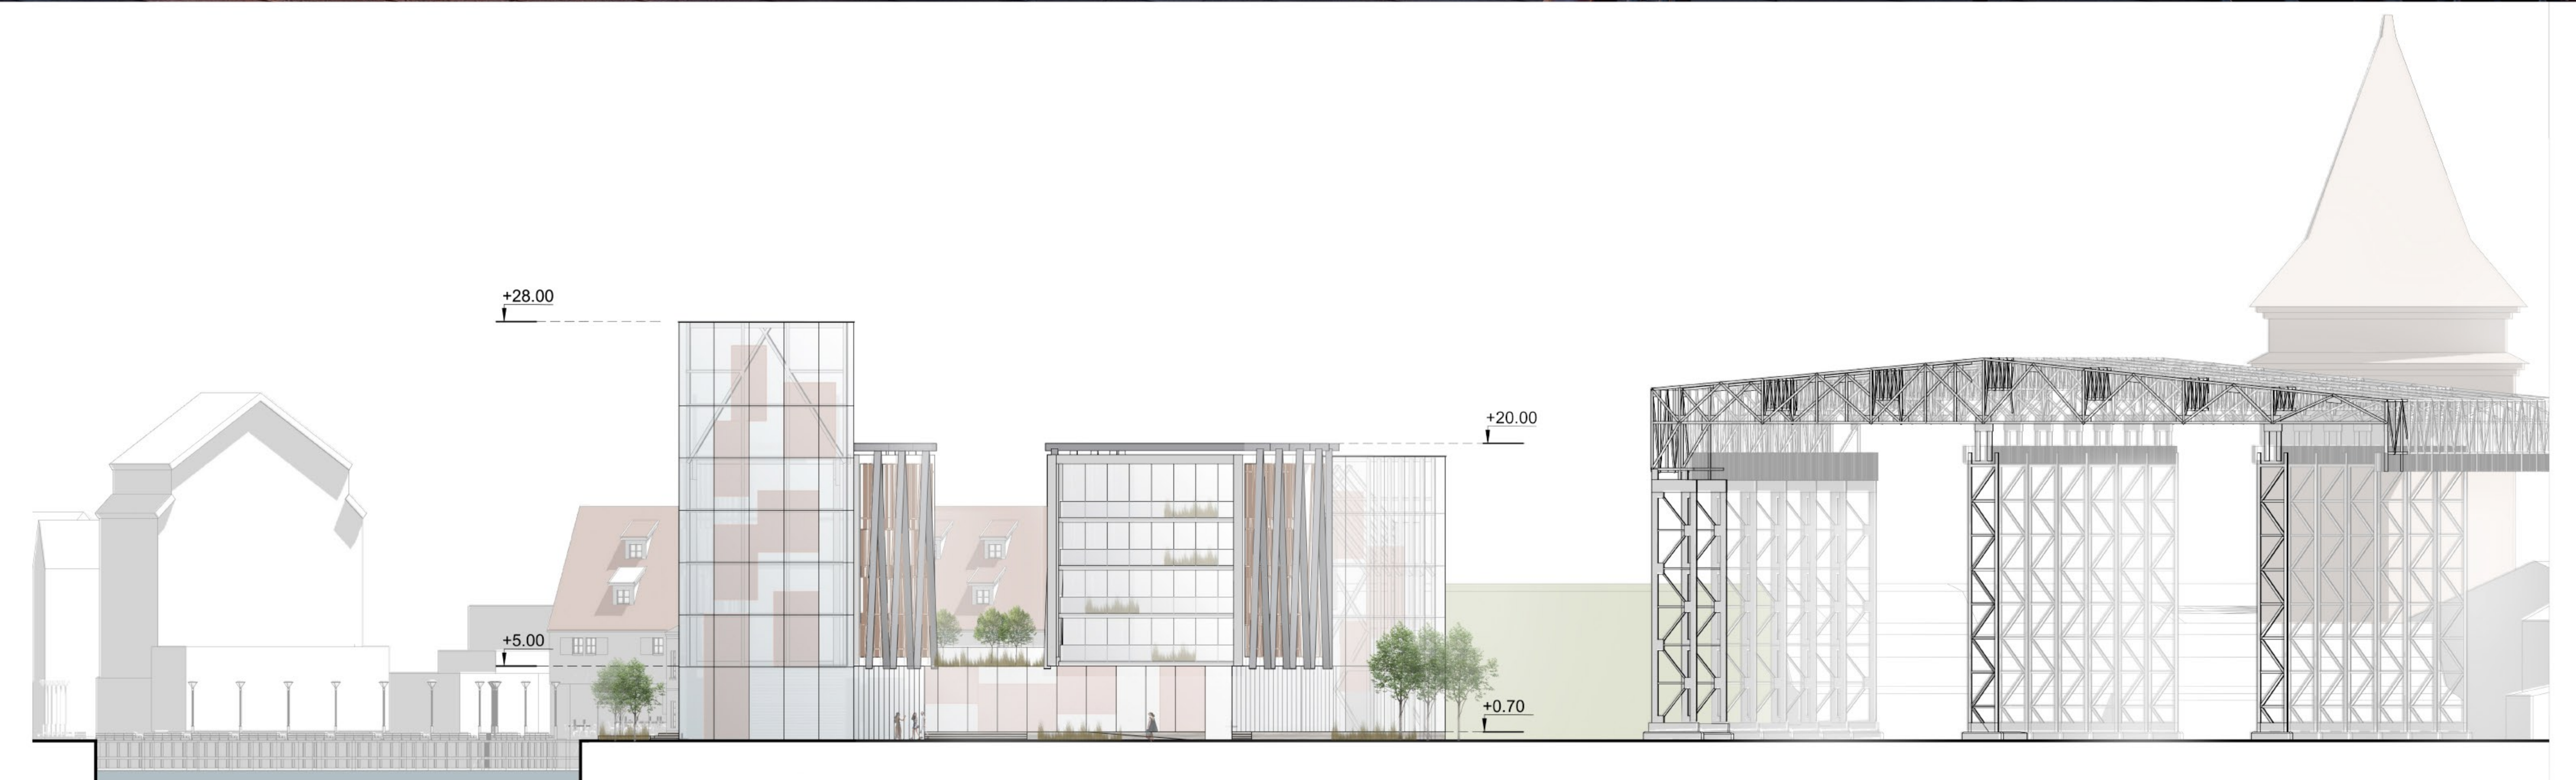

VAKARŲ FASADAS M 1:200

